



DRŽITEL PRÁV K DOKUMENTACI:






NAVRHL:

KRESLIL:
ING. KAMLER

ZODPOVĚDNÝ PROJEKTANT:
DR. ING. SKOUMAL

	ZMĚNA	INDEX	JMÉNO	DATUM
NÁZEV ZAKÁZKY: V205/206 – PŘESTAVBA NA 400 kV	TRÍDICÍ ZNAK:			
ČÍSLO ZAKÁZKY: 01C.0157	STUPEŇ: EIA	STAVEBNÍ OBJEKT:	DATUM: 07/2024	
NÁZEV: PŘEHLEDNÁ SITUACE PŘÍLOHA č. 11.2				
MĚŘÍTKO: 1 : 10 000	FORMÁT: A3	ARCH. ČÍSLO:	LIST:	INDEX:

						
	ZMĚNA			INDEX	JMÉNO	DATUM
DRŽITEL PRÁV K DOKUMENTACI:	NÁZEV ZAKÁZKY: V205/206 – PŘESTAVBA NA 400 kV				TRÍDICÍ ZNAK:	
	ČÍSLO ZAKÁZKY:	01C.0157	STUPEŇ:	EIA	STAVEBNÍ OBJEKT:	DATUM:
						07/2024
NAVRHL:	PŘEHLEDNÁ SITUACE KABELOVÉ A NADZEMNÍ VEDENÍ PODVARIANTA DUNAJ					
KRESLIL: ING. KAMLER						
ZODPOVĚDNÝ PROJEKTANT: DR. ING. SKOUMAL	MĚŘÍTKO:	1 : 10 000	FORMÁT:	A3	ARCH. ČÍSLO:	LIST: 1/6
						INDEX:

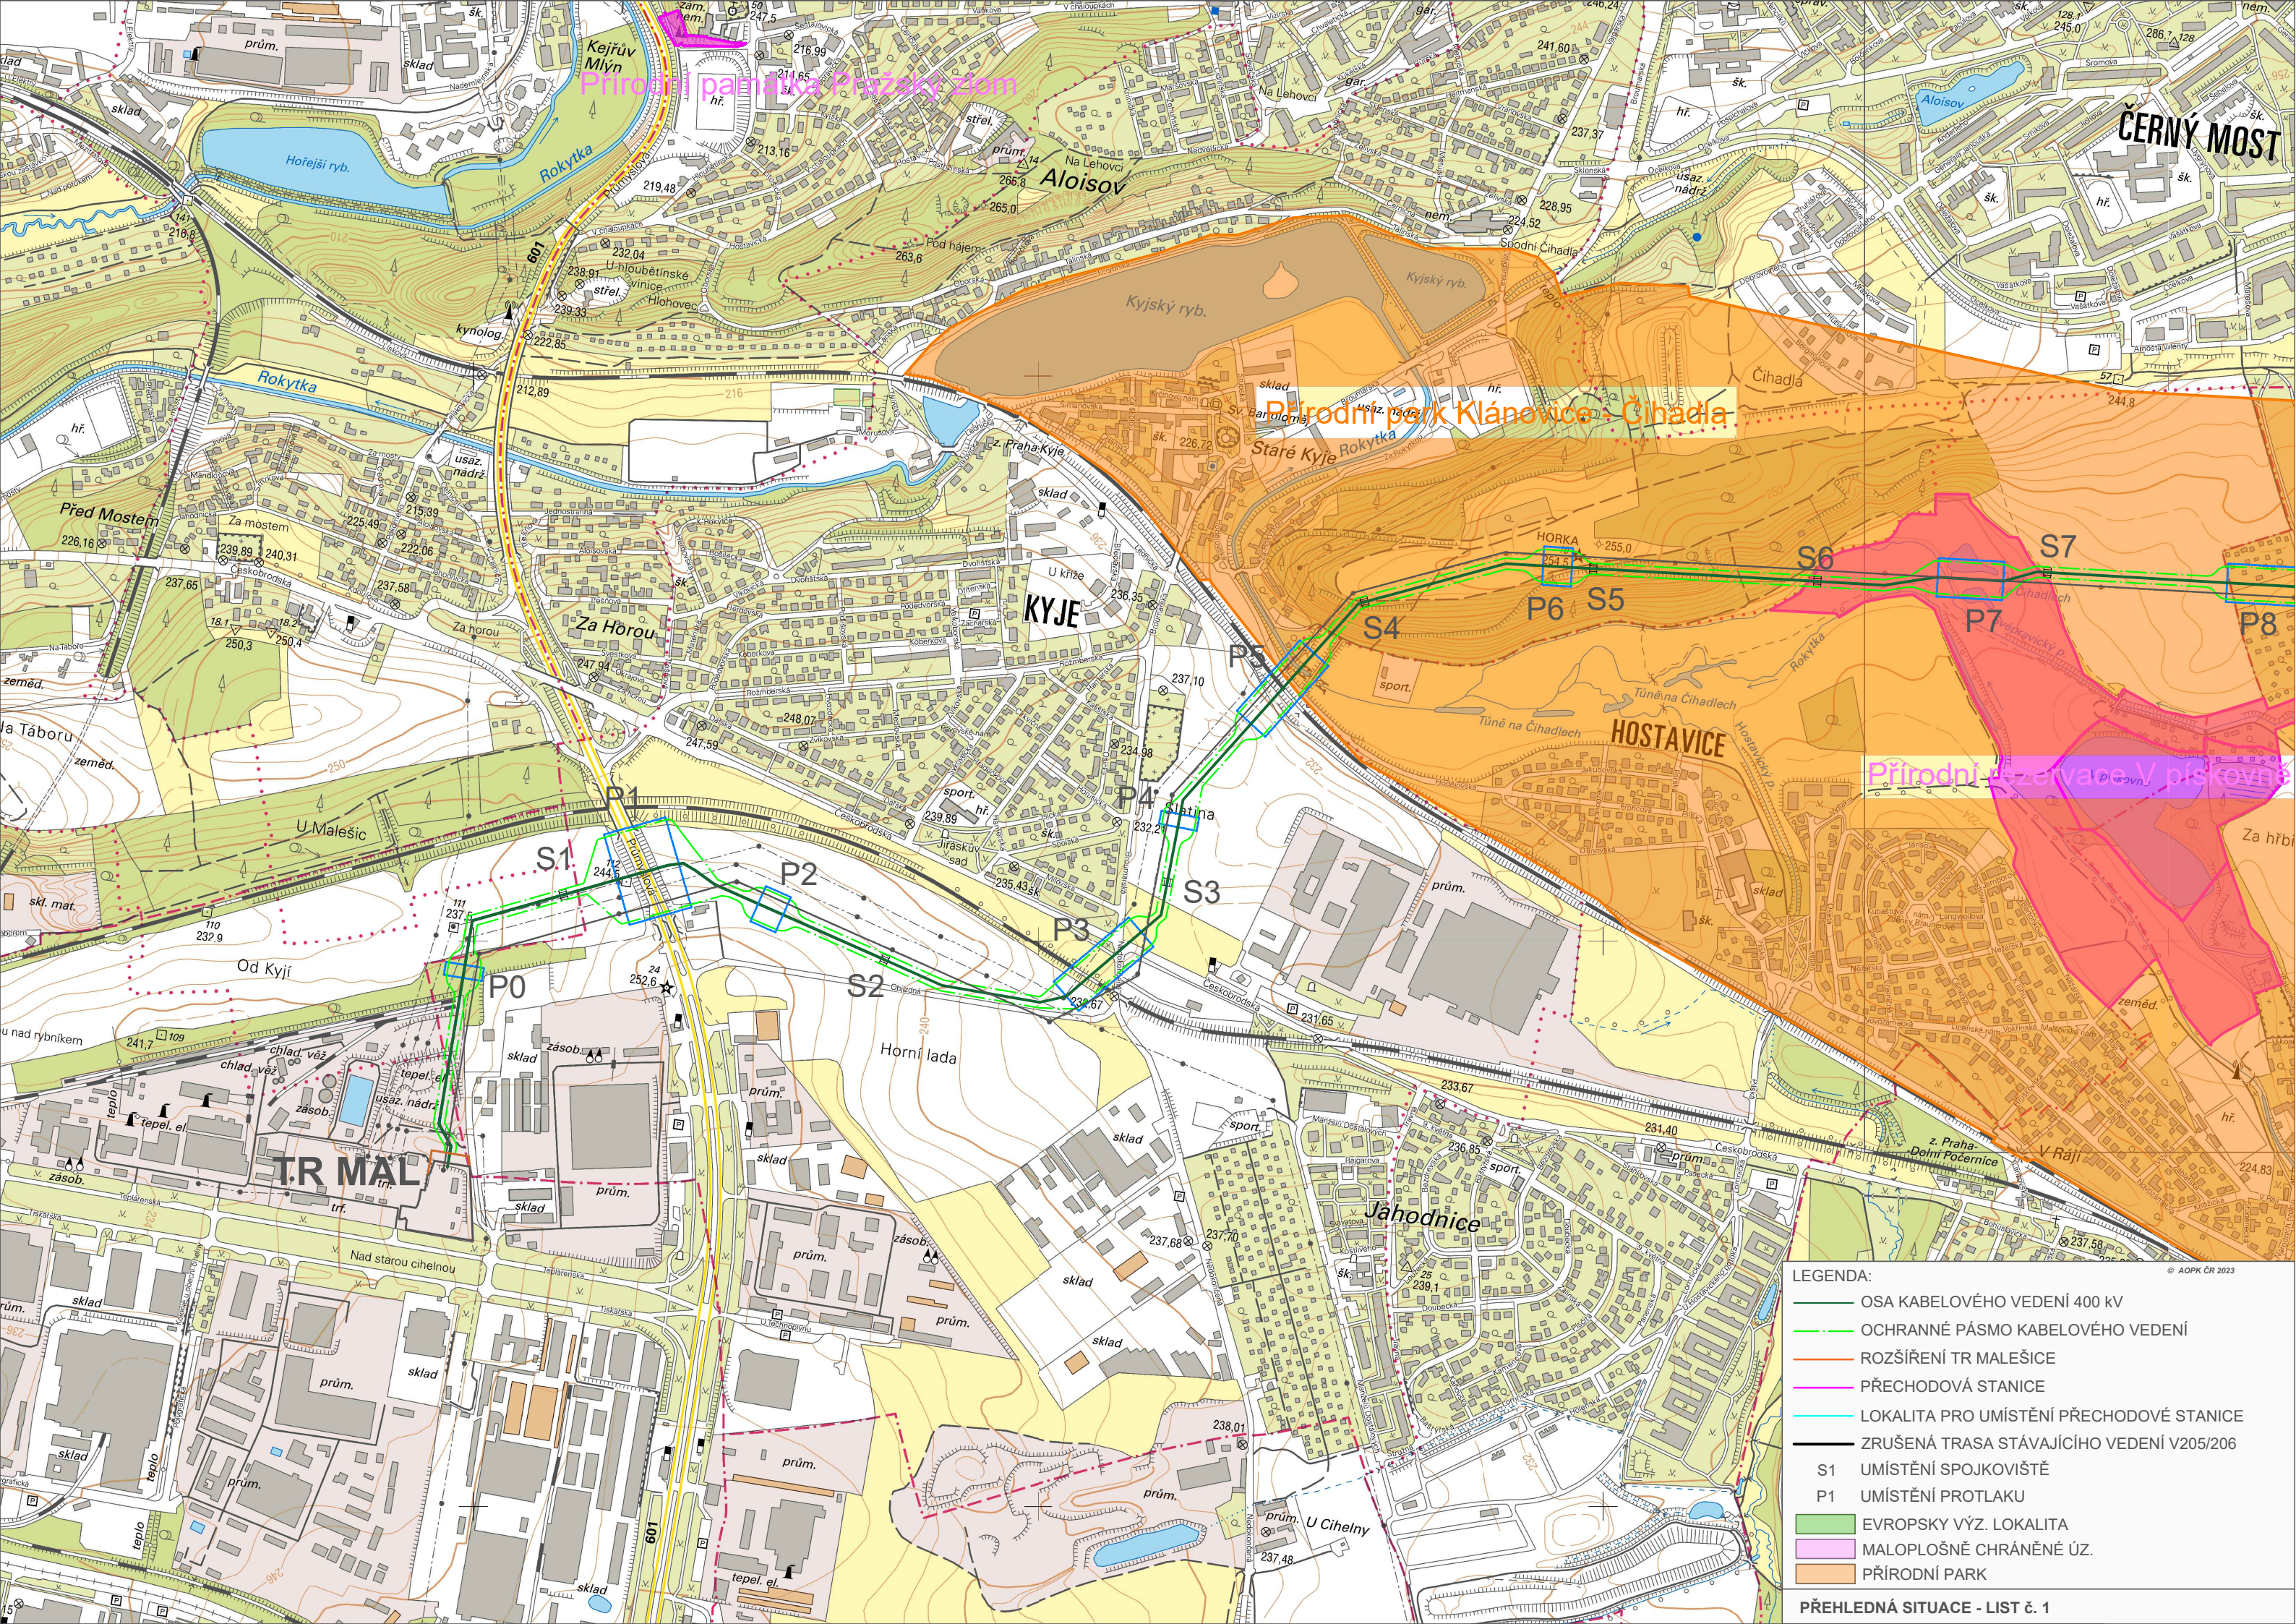

Přírodní památka Písecký zlom


Přírodní park Klánovice - Čihadla

Přírodní rezervace V písečnické

- LEGENDA:
- OSA KABELOVÉHO VEDENÍ 400 KV
 - - - OCHRANNÉ PÁSMA KABELOVÉHO VEDENÍ
 - ROZŠÍŘENÍ TR MALEŠICE
 - PŘECHODOVÁ STANICE
 - LOKALITA PRO UMÍSTĚNÍ PŘECHODOVÉ STANICE
 - - - ZRUŠENÁ TRASA STÁVAJÍCÍHO VEDENÍ V205/206
 - S1 UMÍSTĚNÍ SPOJKOVIŠTĚ
 - P1 UMÍSTĚNÍ PROTĚLU
 - EVROPSKY VÝZ. LOKALITA
 - MALOPLOŠNĚ CHRÁNĚNÉ ÚZ.
 - PŘÍRODNÍ PARK

- LEGENDA:**
- OSA KABELOVÉHO VEDENÍ 400 KV
 - OCHRANNÉ PÁSMO KABELOVÉHO VEDENÍ
 - PŘECHODOVÁ STANICE
 - LOKALITA PRO UMÍSTĚNÍ PŘECHODOVÉ STANICE
 - ZRUŠENÁ TRASA STÁVAJÍCÍHO VEDENÍ V205/206
 - S1 UMÍSTĚNÍ SPOJKOVIŠTĚ
 - P1 UMÍSTĚNÍ PROTĚLU
 - EVROPSKY VÝZ. LOKALITA
 - MALOPLOŠNĚ CHRÁNĚNÉ ÚZ.
 - PŘÍRODNÍ PARK

PŘEHLEDNÁ SITUACE - LIST č. 2

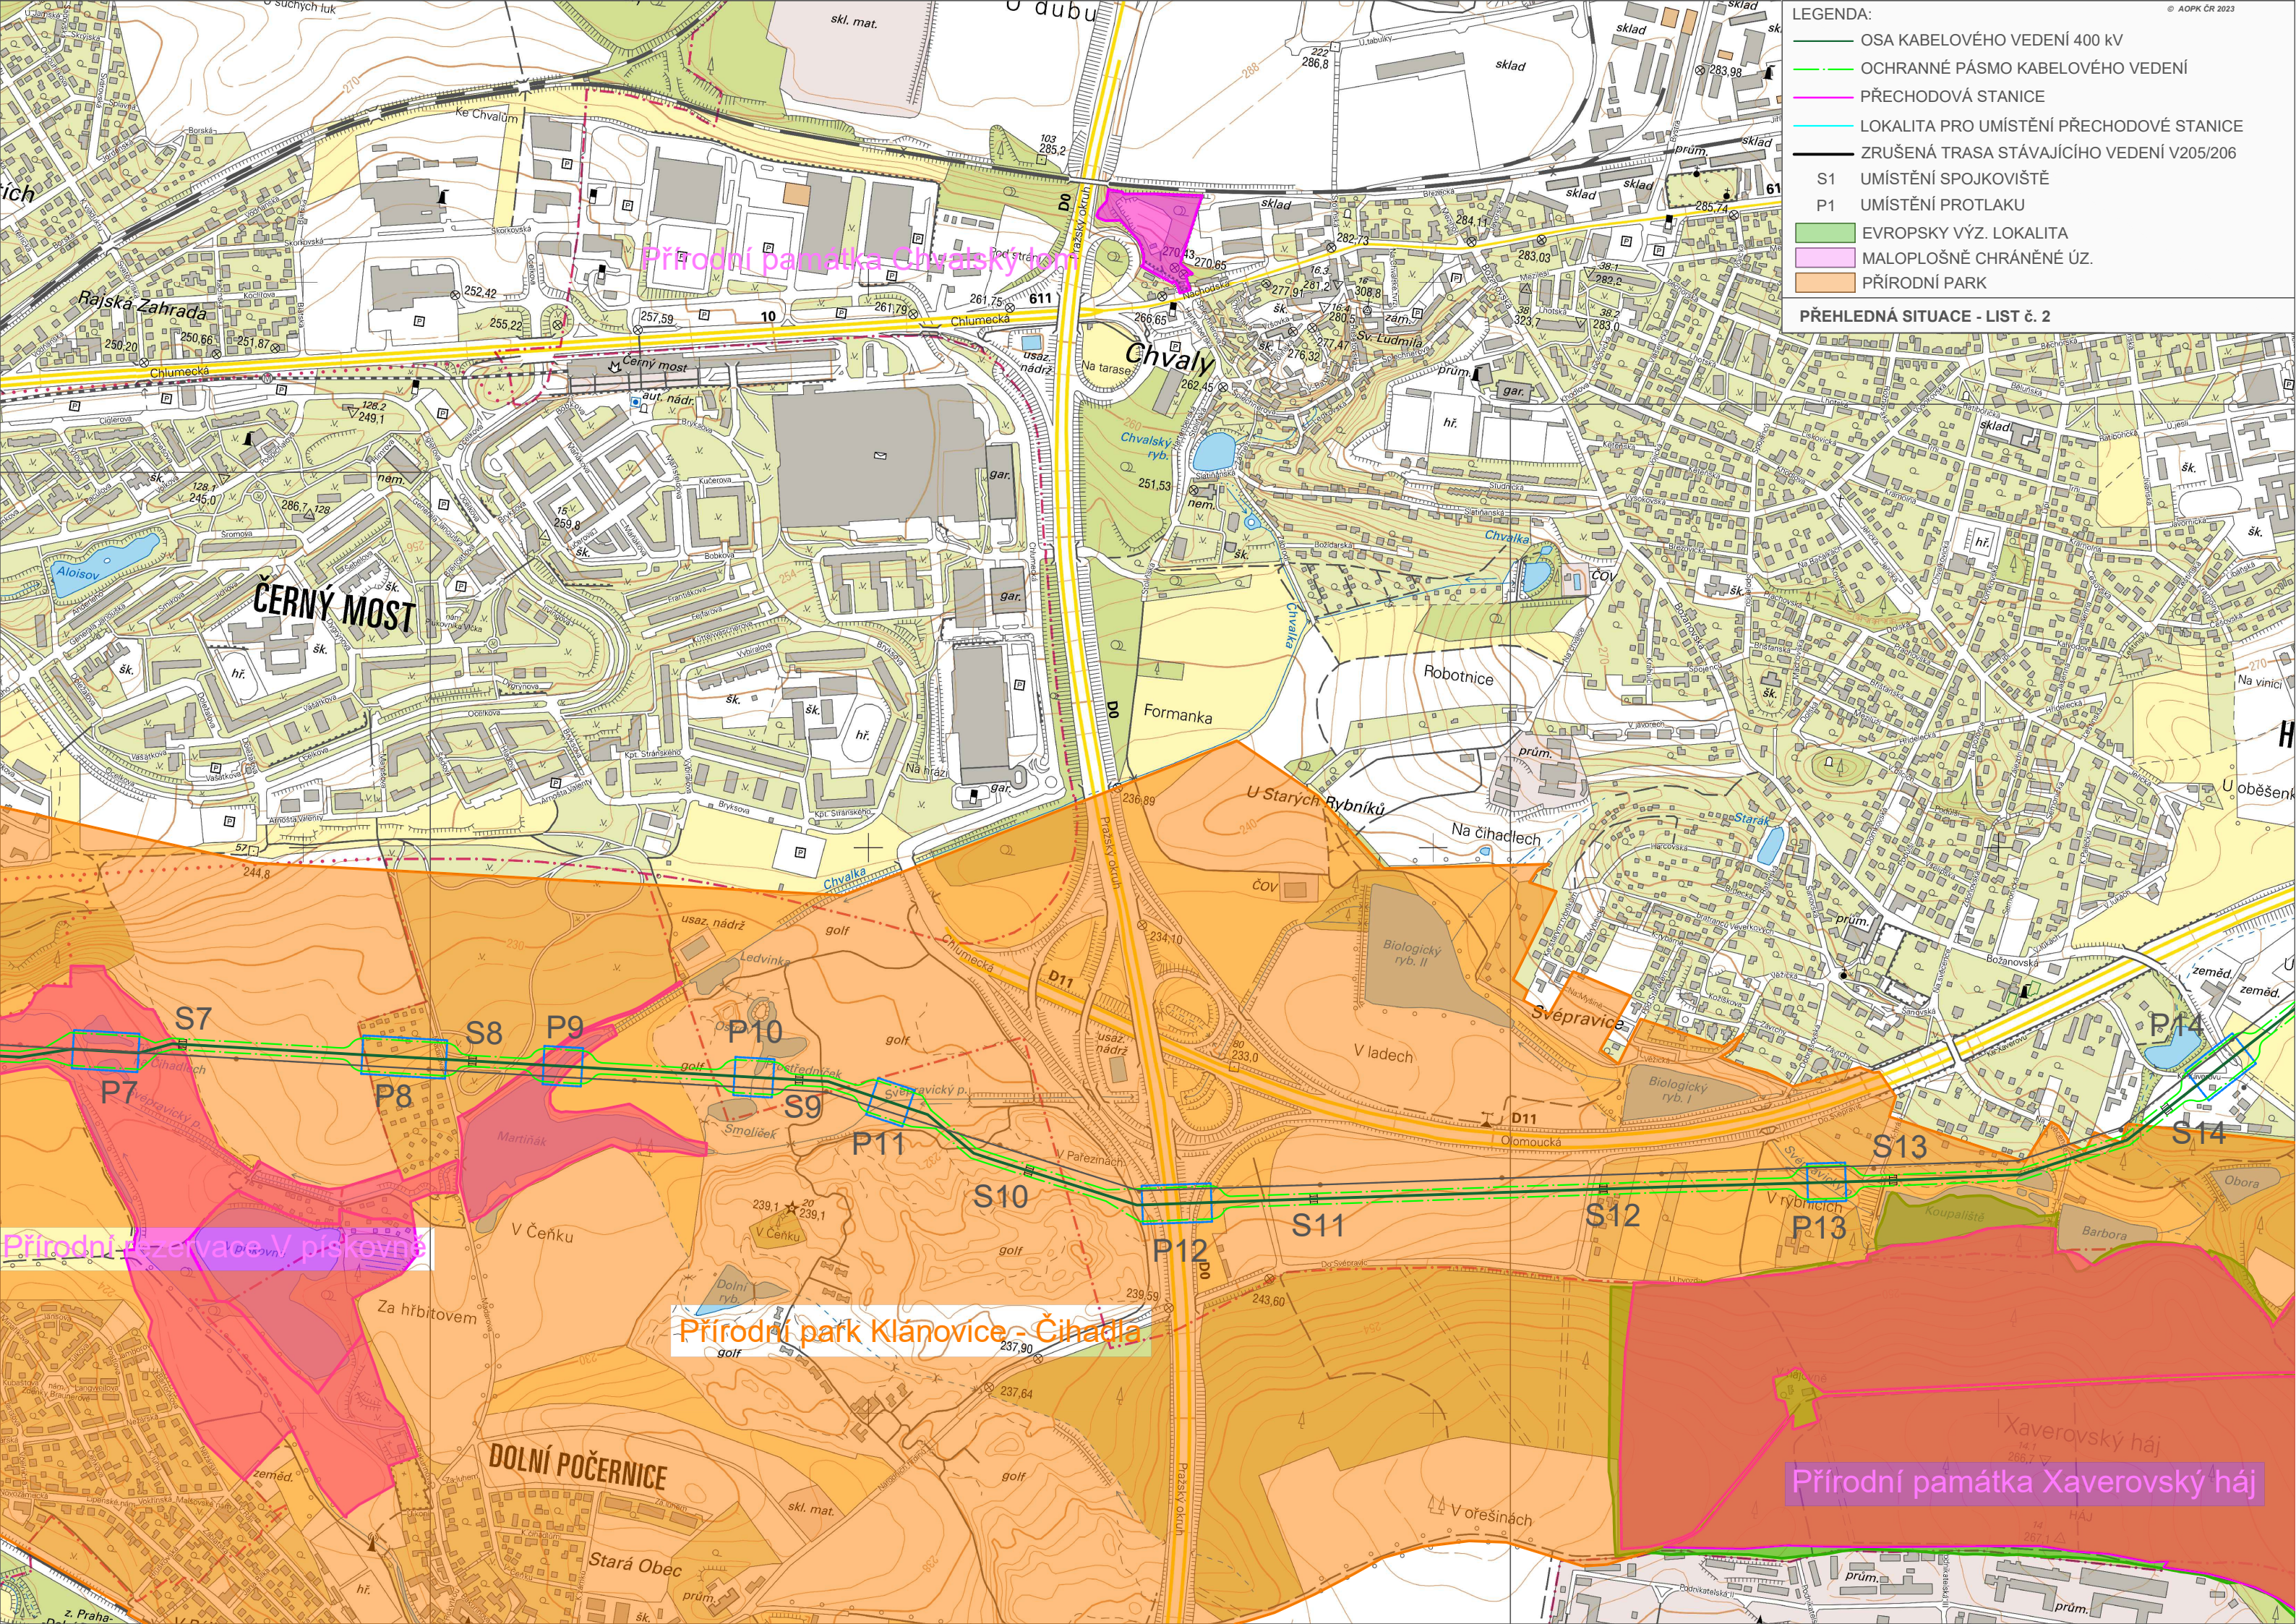


Přírodní památka Chvalský rybník

Přírodní rezervace V pískovně

Přírodní park Klánovice - Čihadla

Přírodní památka Xaverovský háj

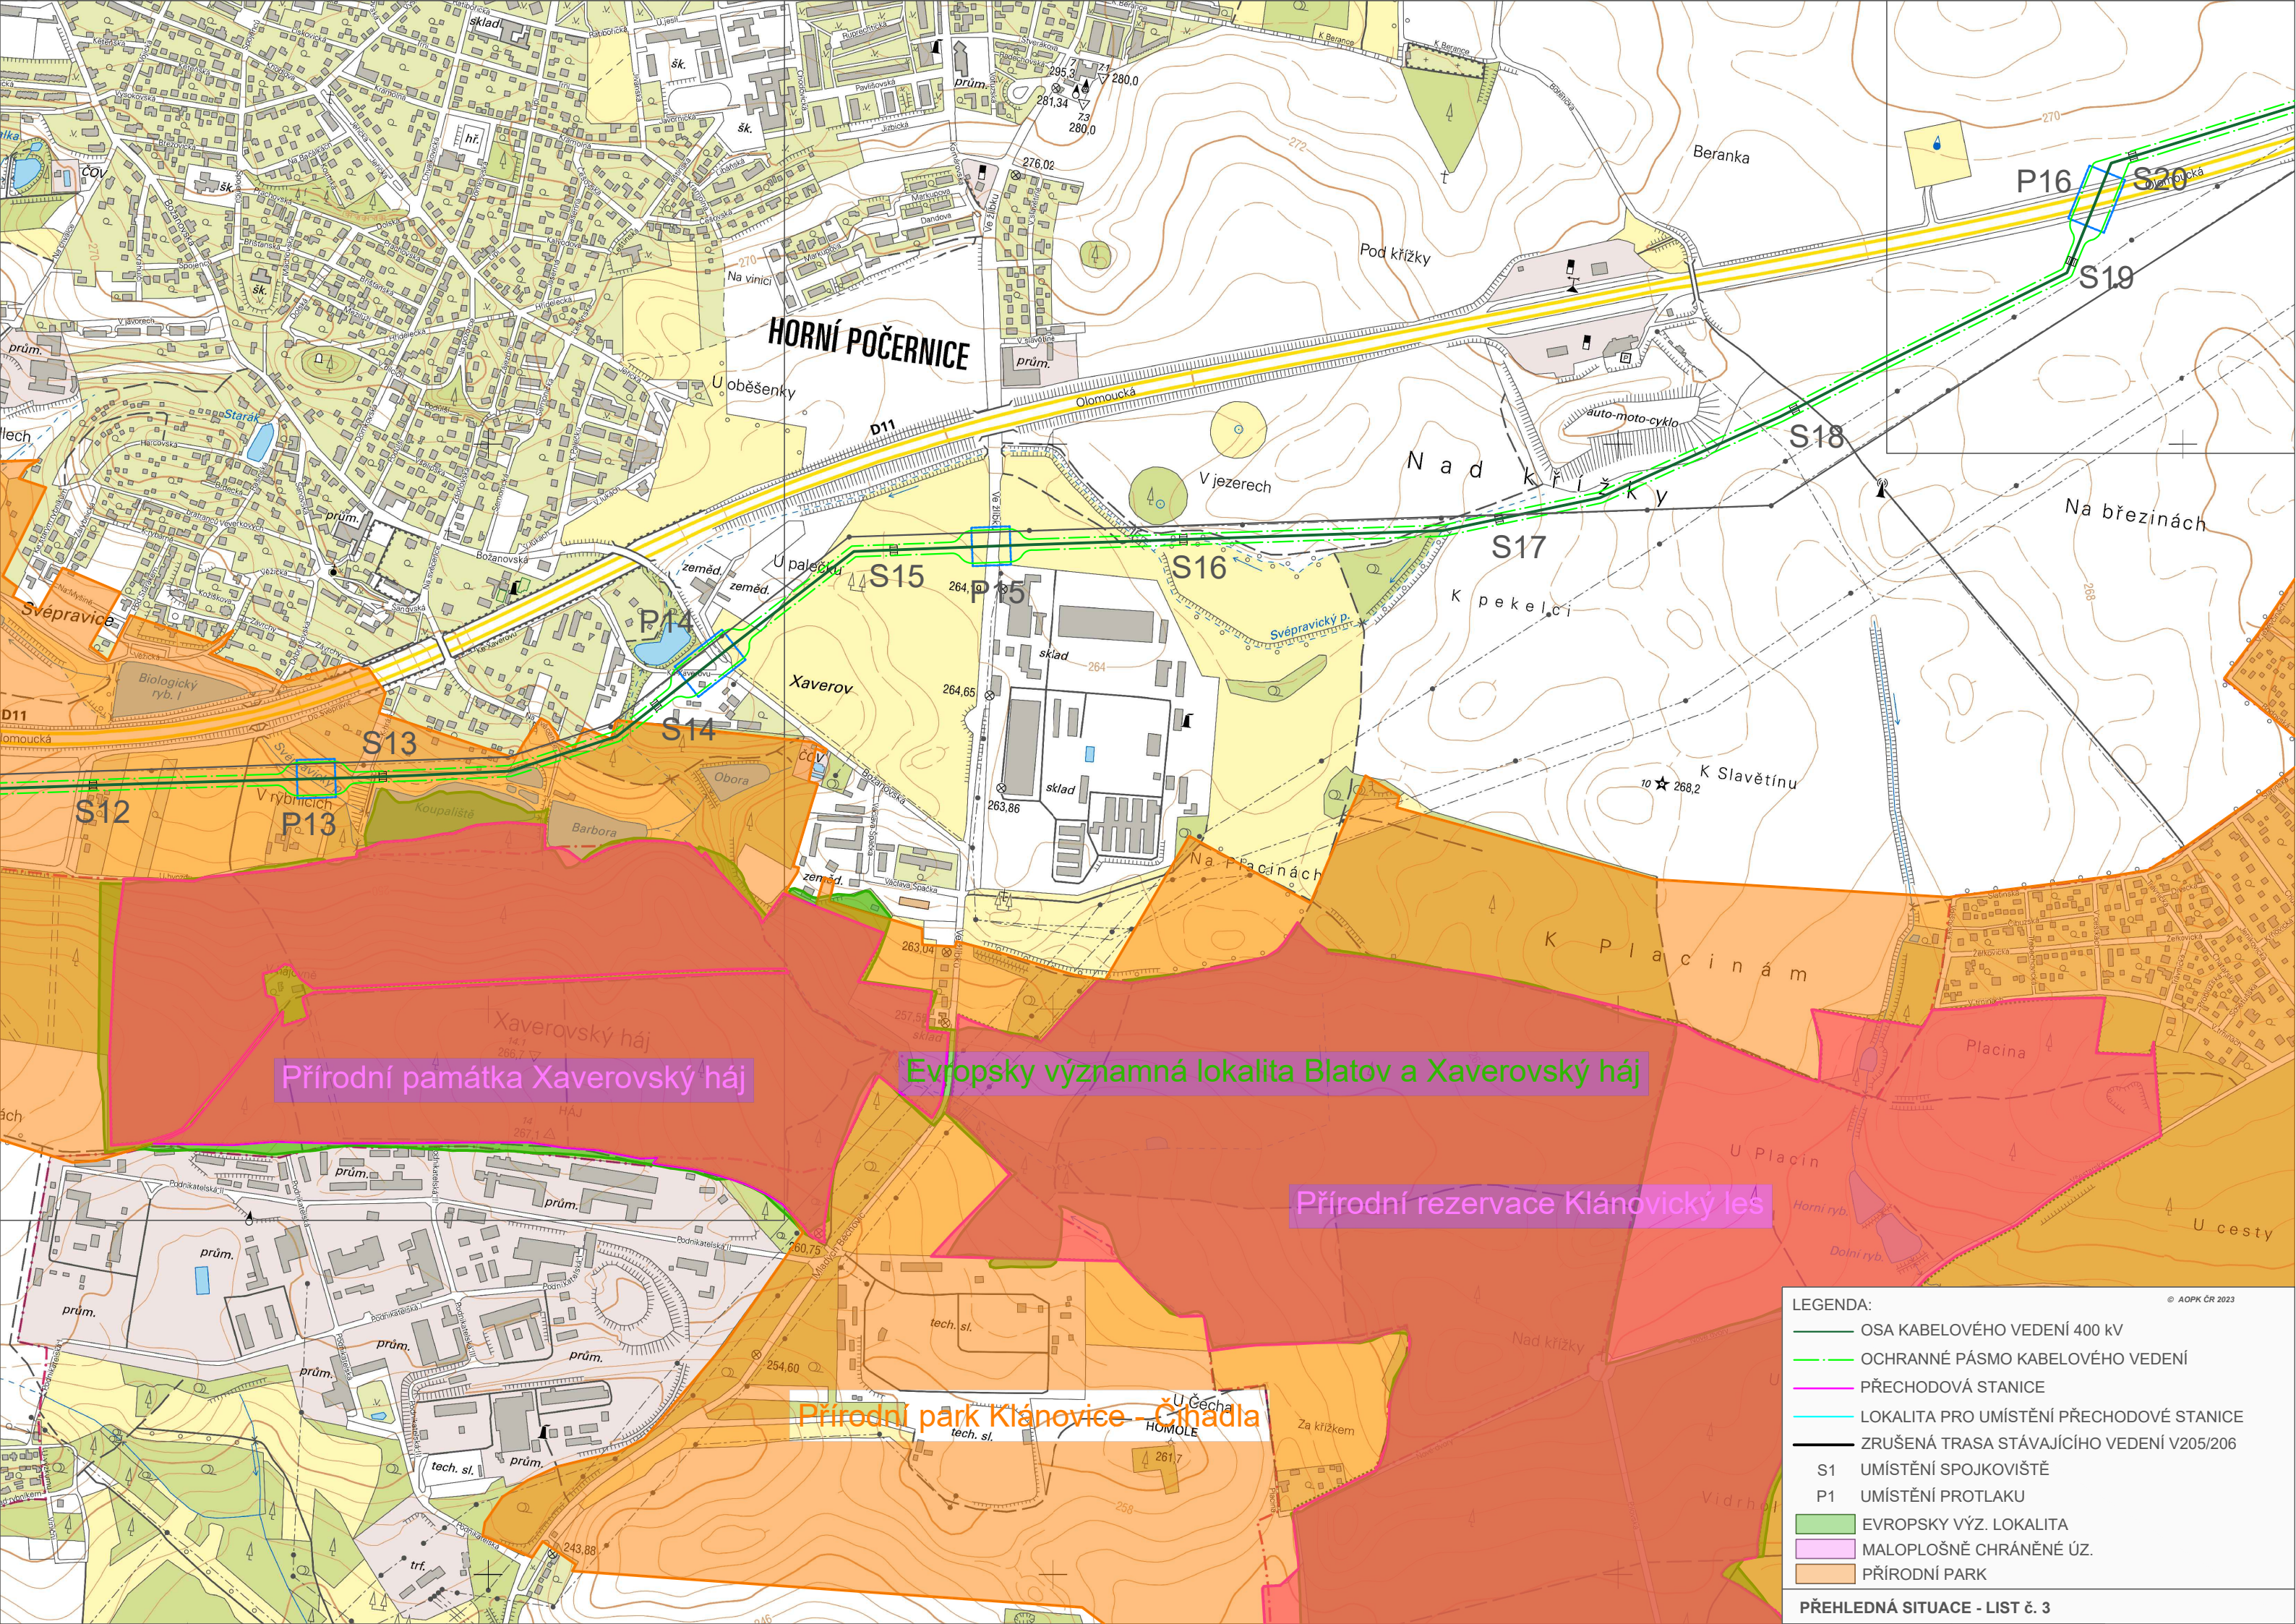


Přírodní památka Xaverovský háj

Evropsky významná lokalita Blatov a Xaverovský háj

Přírodní rezervace Klánovický les

Přírodní park Klánovice – Čihadla

- LEGENDA:
- OSA KABELOVÉHO VEDENÍ 400 KV
 - OCHRANNÉ PÁSMO KABELOVÉHO VEDENÍ
 - PŘECHODOVÁ STANICE
 - LOKALITA PRO UMÍSTĚNÍ PŘECHODOVÉ STANICE
 - ZRUŠENÁ TRASA STÁVAJÍCÍHO VEDENÍ V205/206
 - S1 UMÍSTĚNÍ SPOJKOVIŠTĚ
 - P1 UMÍSTĚNÍ PROTĚLUKU
 - EVROPSKY VÝZ. LOKALITA
 - MALOPLOŠNĚ CHRÁNĚNÉ ÚZ.
 - PŘÍRODNÍ PARK

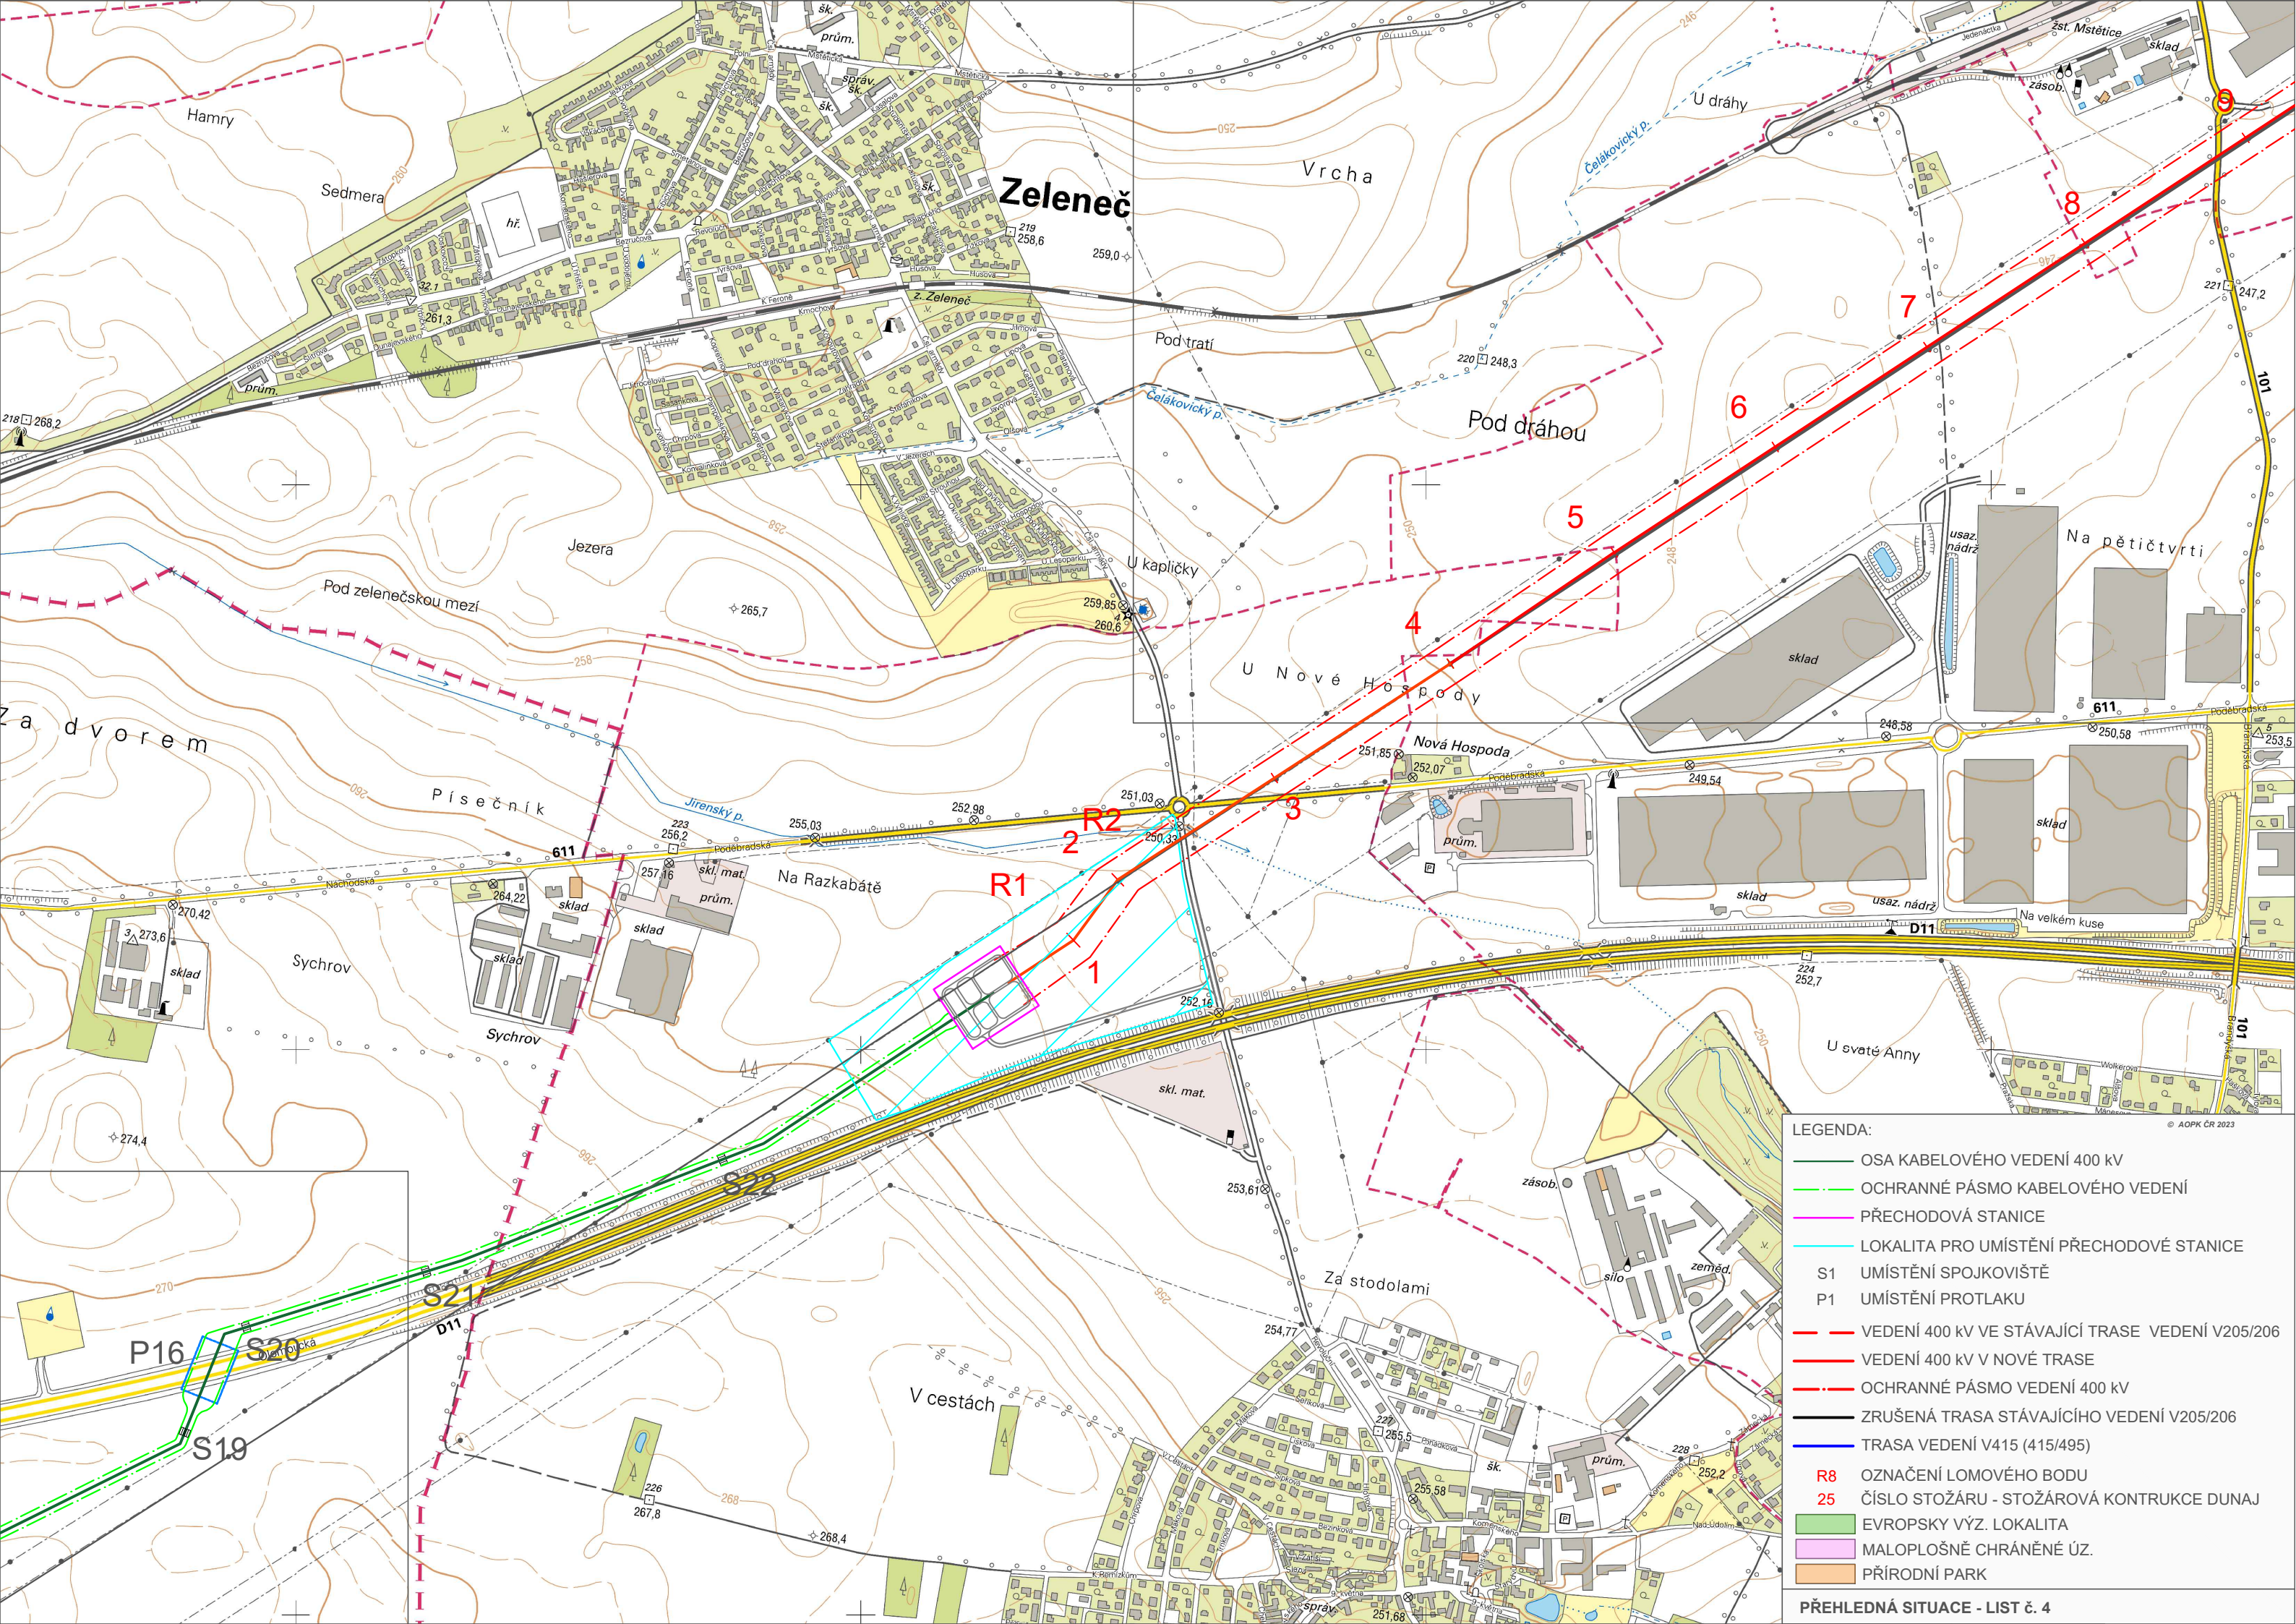



- LEGENDA:**
- OSA KABELOVÉHO VEDENÍ 400 KV
 - OCHRANNÉ PÁSMO KABELOVÉHO VEDENÍ
 - PŘECHODOVÁ STANICE
 - LOKALITA PRO UMÍSTĚNÍ PŘECHODOVÉ STANICE
 - S1 UMÍSTĚNÍ SPOJKOVIŠTĚ
 - P1 UMÍSTĚNÍ PROTĚLU
 - - - VEDENÍ 400 KV VE STÁVAJÍCÍ TRASE VEDENÍ V205/206
 - VEDENÍ 400 KV V NOVÉ TRASE
 - - - OCHRANNÉ PÁSMO VEDENÍ 400 KV
 - ZRUŠENÁ TRASA STÁVAJÍCÍHO VEDENÍ V205/206
 - TRASA VEDENÍ V415 (415/495)
 - R8 OZNAČENÍ LOMOVÉHO BODU
 - 25 ČÍSLO STOŽÁRU - STOŽÁROVÁ KONTRUKCE DUNAJ
 - EVROPSKY VÝZ. LOKALITA
 - MALOPLOŠNĚ CHRÁNĚNÉ ÚZ.
 - PŘÍRODNÍ PARK

LEGENDA:

- VEDENÍ 400 KV VE STÁVAJÍCÍ TRASE
- VEDENÍ 400 KV V NOVÉ TRASE
- OCHRANNÉ PÁSMO VEDENÍ 400 KV
- ZRUŠENÁ TRASA STÁVAJÍCÍHO VEDENÍ V205/206
- TRASA VEDENÍ V415 (415/495)
- R8 OZNAČENÍ LOMOVÉHO BODU
- 25 ČÍSLO STOŽÁRU - STOŽÁROVÁ KONTRUKCE DUNAJ
- EVROPSKY VÝZ. LOKALITA
- MALOPLOŠNĚ CHRÁNĚNÉ ÚZ.
- PŘÍRODNÍ PARK

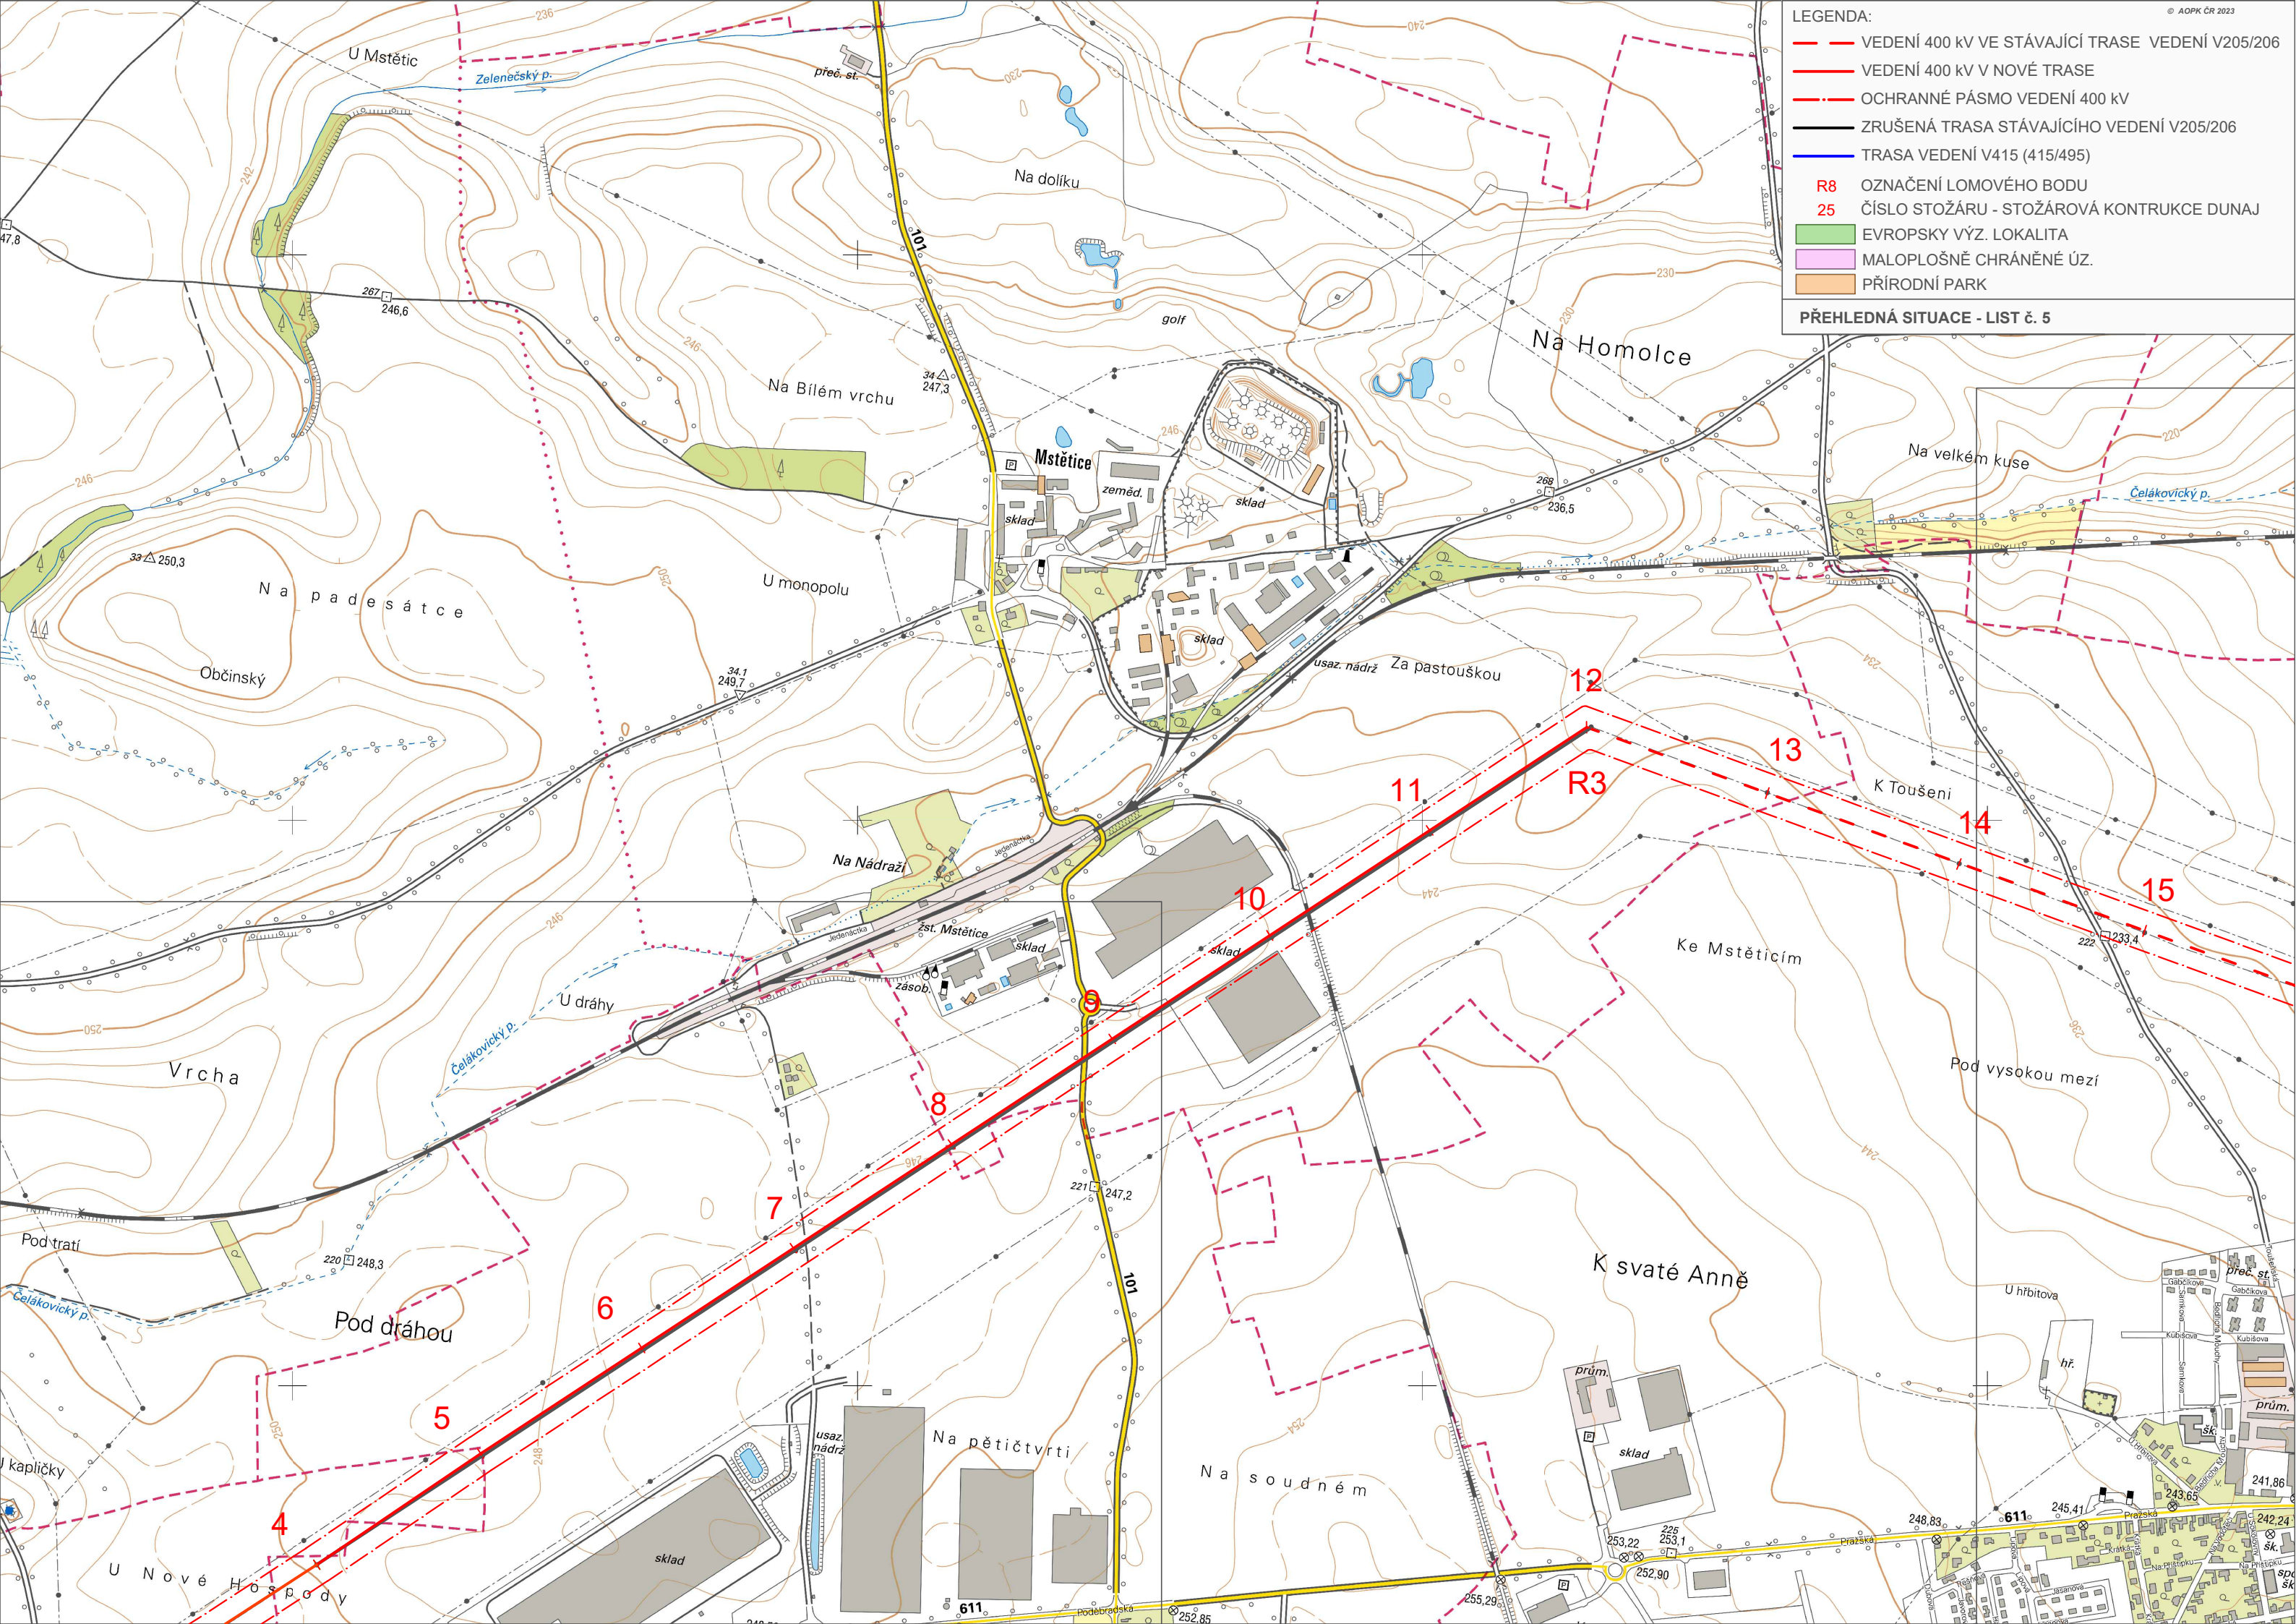

PŘEHLEDNÁ SITUACE - LIST č. 5

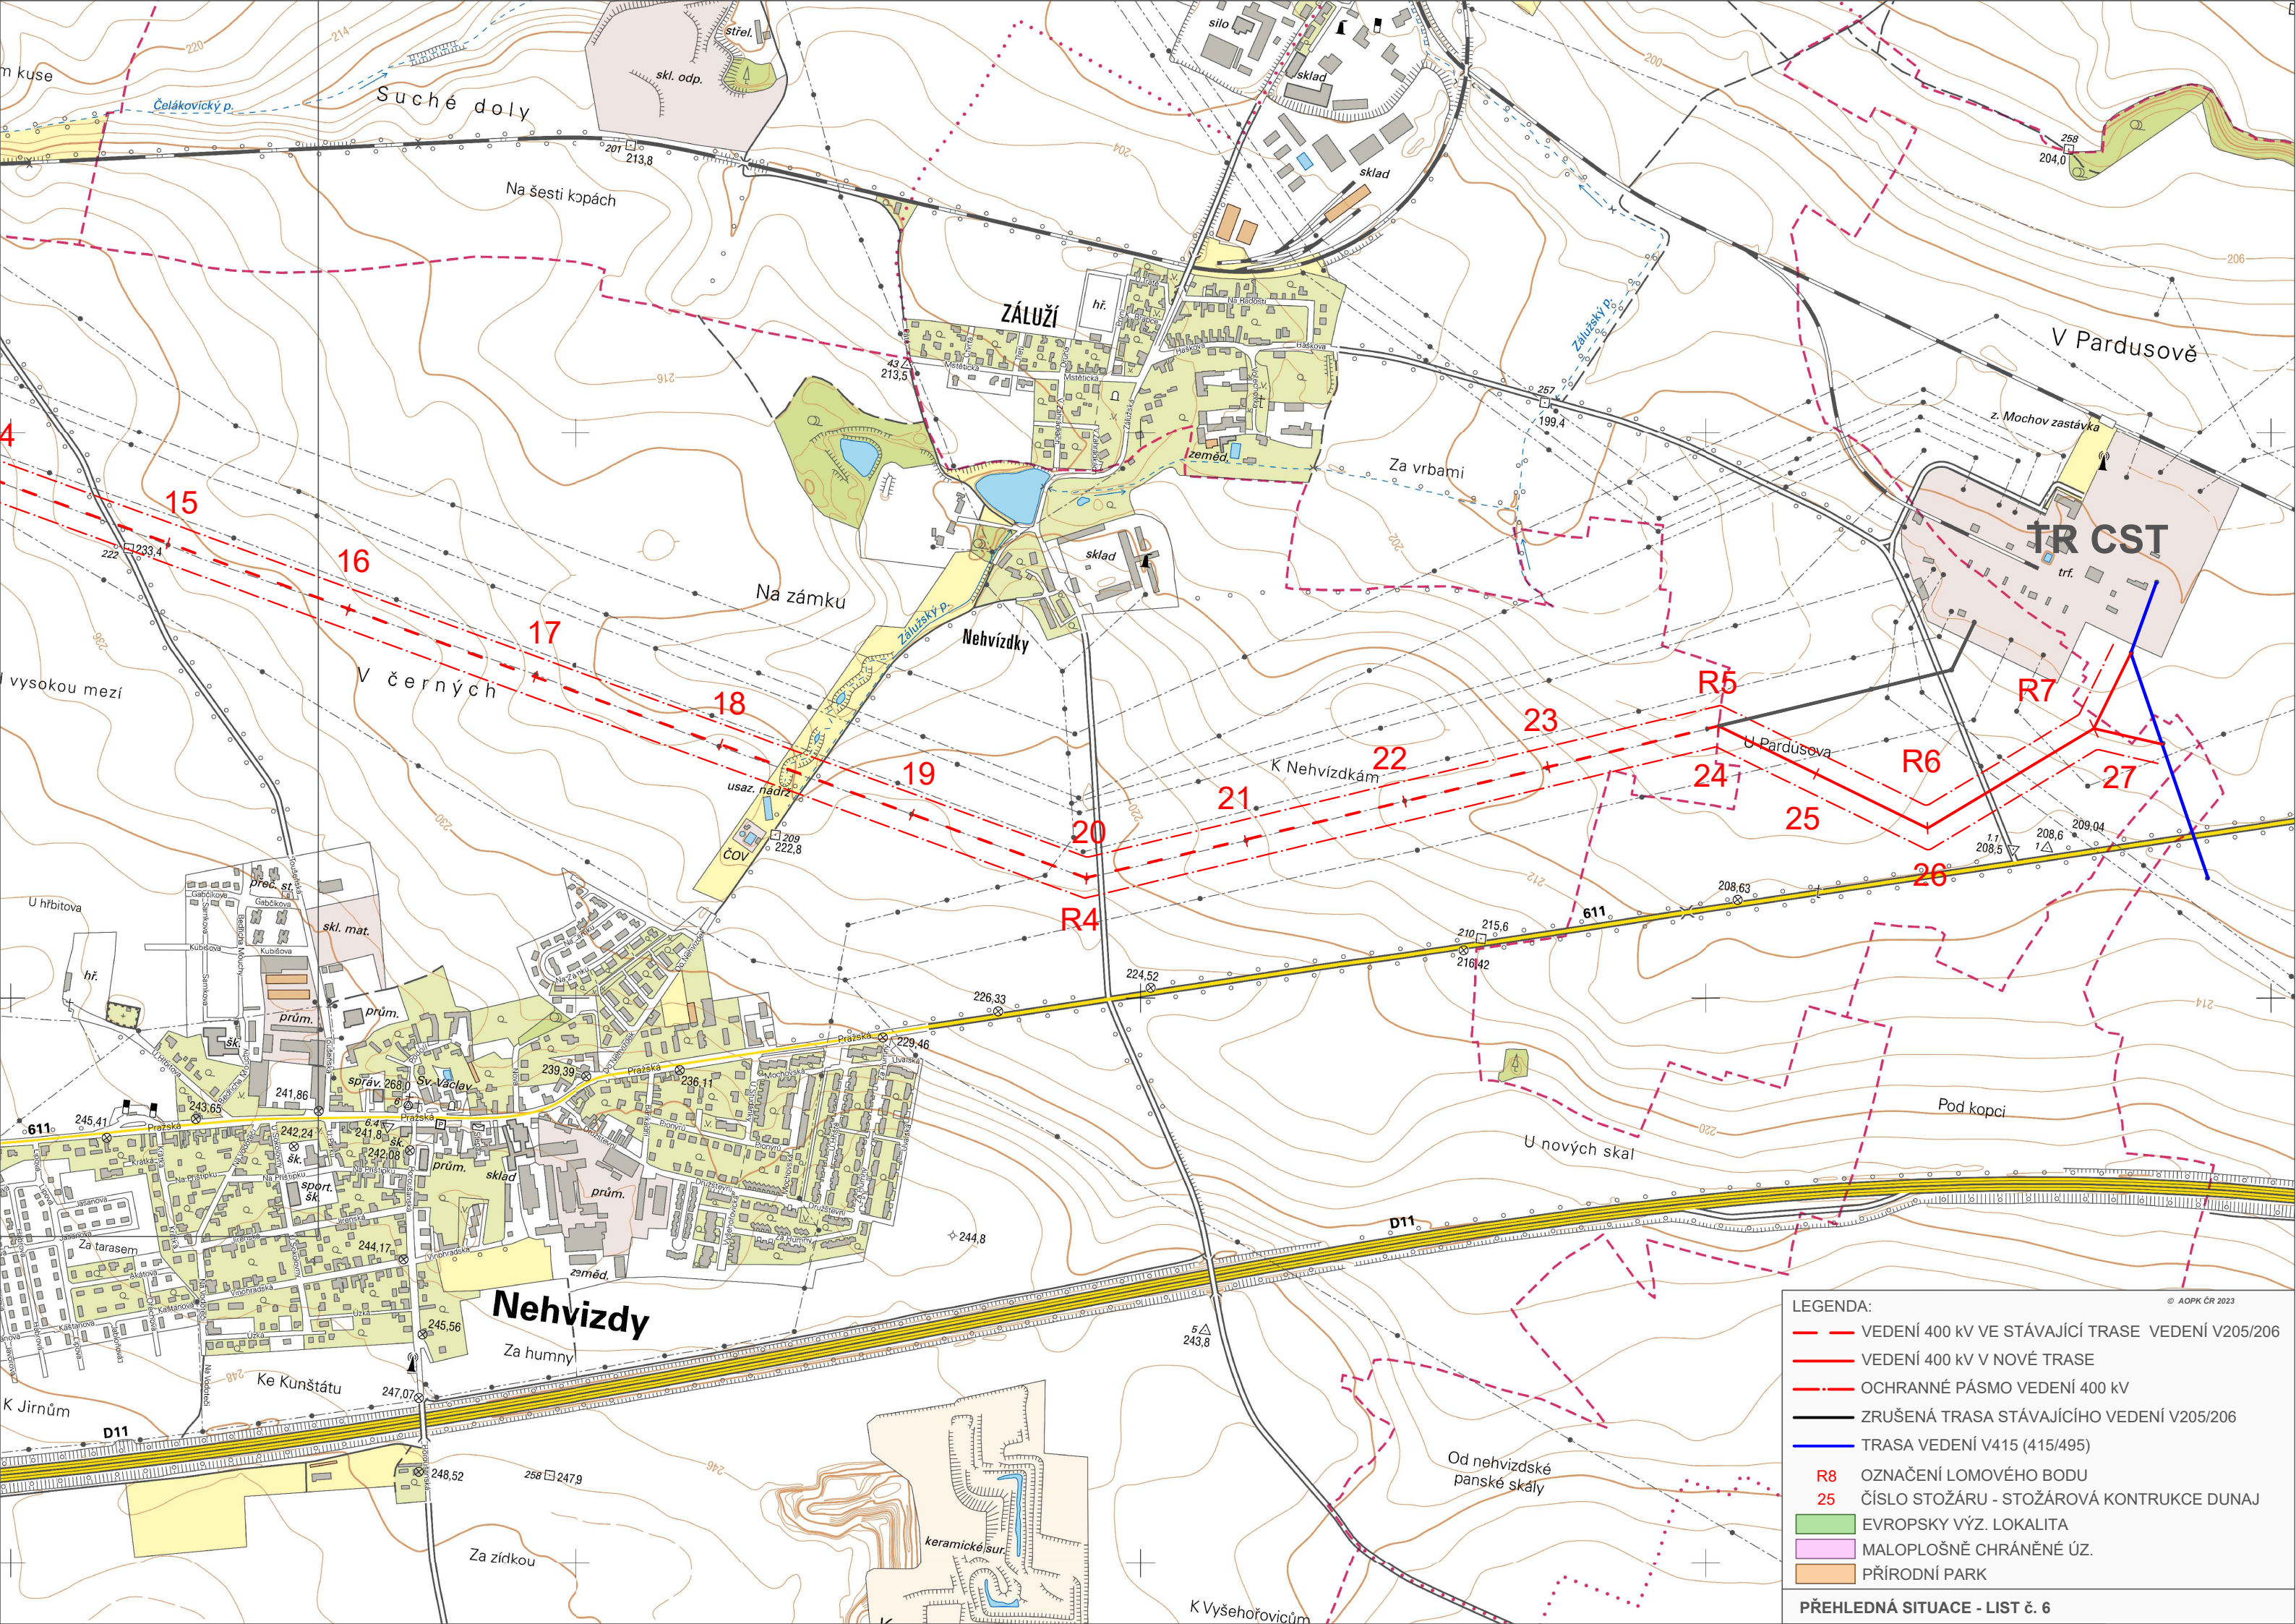




LEGENDA:

- VEDENÍ 400 kV VE STÁVAJÍCÍ TRASE
- VEDENÍ 400 kV V NOVÉ TRASE
- OCHRANNÉ PÁSMO VEDENÍ 400 kV
- ZRUŠENÁ TRASA STÁVAJÍCÍHO VEDENÍ V205/206
- TRASA VEDENÍ V415 (415/495)
- R8 OZNAČENÍ LOMOVÉHO BODU
- 25 ČÍSLO STOŽÁRU - STOŽÁROVÁ KONTRUKCE DUNAJ
- EVROPSKY VÝZ. LOKALITA
- MALOPLOŠNĚ CHRÁNĚNÉ ÚZ.
- PŘÍRODNÍ PARK

						
	ZMĚNA			INDEX	JMÉNO	DATUM
DRŽITEL PRÁV K DOKUMENTACI:	NÁZEV ZAKÁZKY: V205/206 – PŘESTAVBA NA 400 kV				TRÍDICÍ ZNAK:	
	ČÍSLO ZAKÁZKY:	01C.0157	STUPEŇ:	EIA	STAVEBNÍ OBJEKT:	DATUM:
						07/2024
NAVRHL:	PŘEHLEDNÁ SITUACE KABELOVÉ A NADZEMNÍ VEDENÍ POD VARIANTA SOUDEK					
KRESLIL: ING. KAMLER						
ZODPOVĚDNÝ PROJEKTANT: DR. ING. SKOUMAL	MĚŘÍTKO: 1 : 10 000	FORMÁT: A3	ARCH. ČÍSLO:		LIST: 1/6	INDEX:

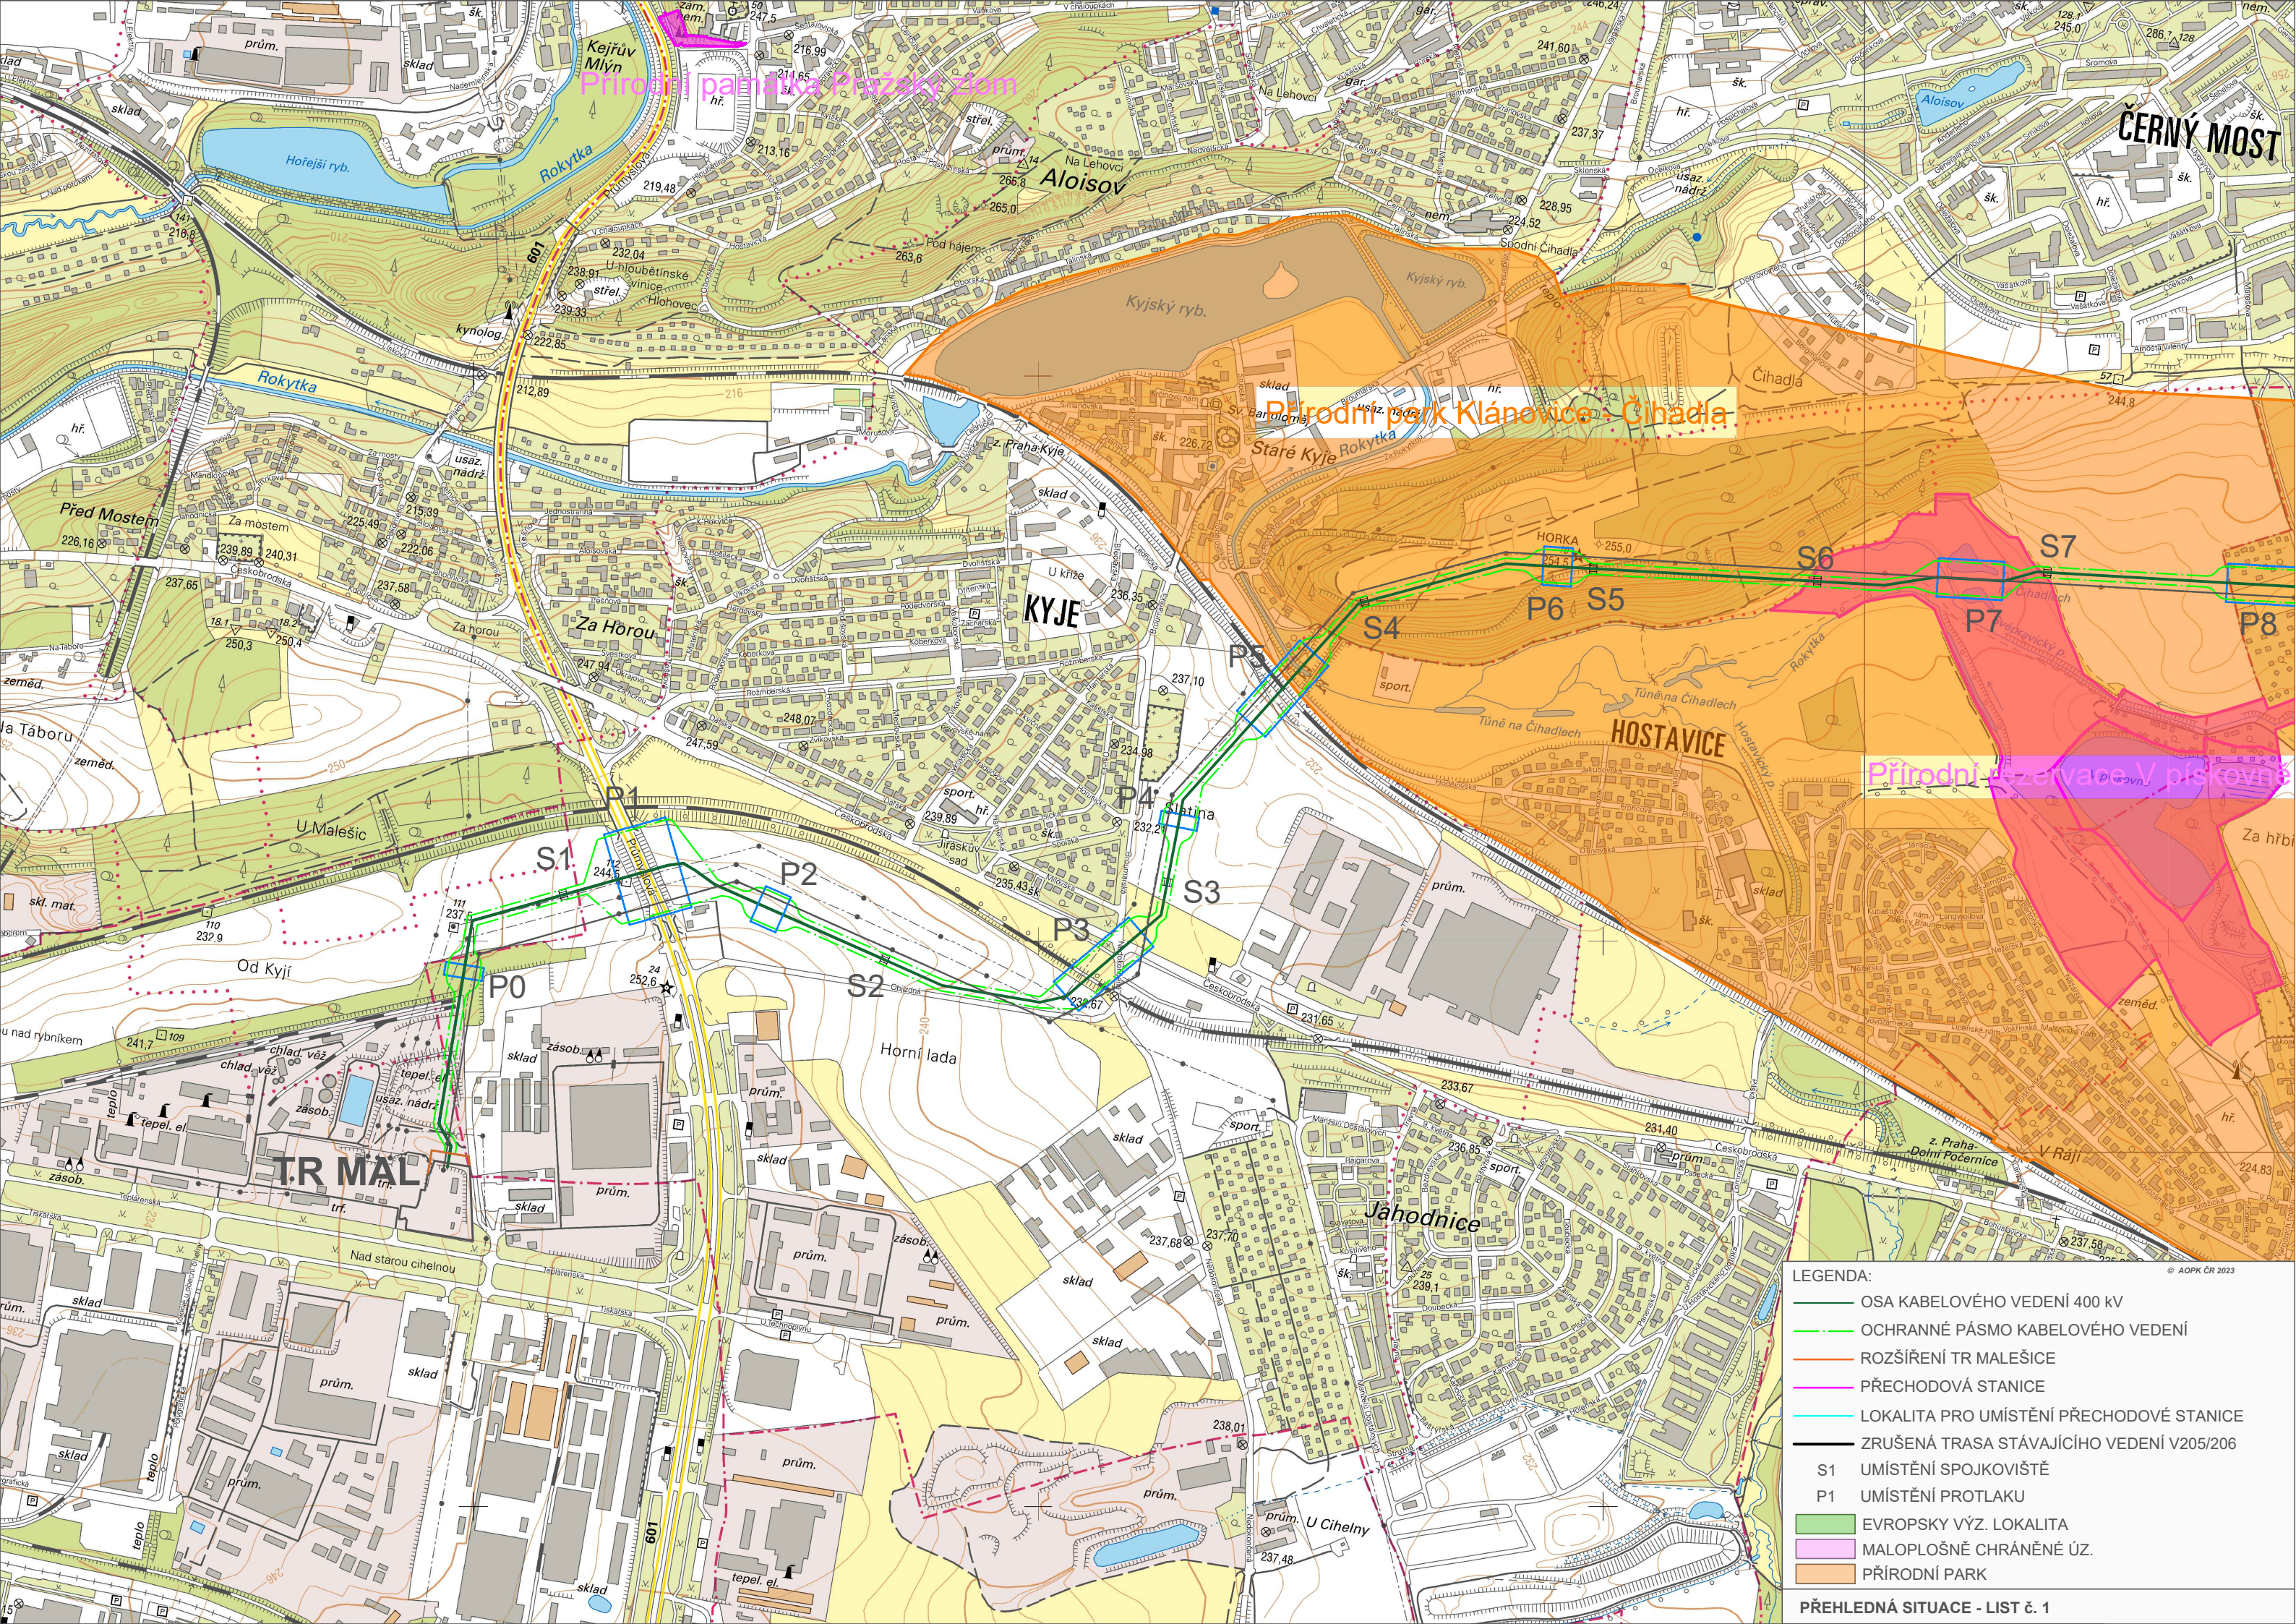


Přírodní památka Písecký zlom

Přírodní park Klánovice - Čihadla

Přírodní rezervace V písečnické

- LEGENDA:
- OSA KABELOVÉHO VEDENÍ 400 KV
 - - - OCHRANNÉ PÁSMO KABELOVÉHO VEDENÍ
 - ROZŠÍŘENÍ TR MALEŠICE
 - PŘECHODOVÁ STANICE
 - LOKALITA PRO UMÍSTĚNÍ PŘECHODOVÉ STANICE
 - - - ZRUŠENÁ TRASA STÁVAJÍCÍHO VEDENÍ V205/206
 - S1 UMÍSTĚNÍ SPOJKOVIŠTĚ
 - P1 UMÍSTĚNÍ PROTĚLUKU
 - EVROPSKÝ VÝZ. LOKALITA
 - MALOPLOŠNĚ CHRÁNĚNÉ ÚZ.
 - PŘÍRODNÍ PARK

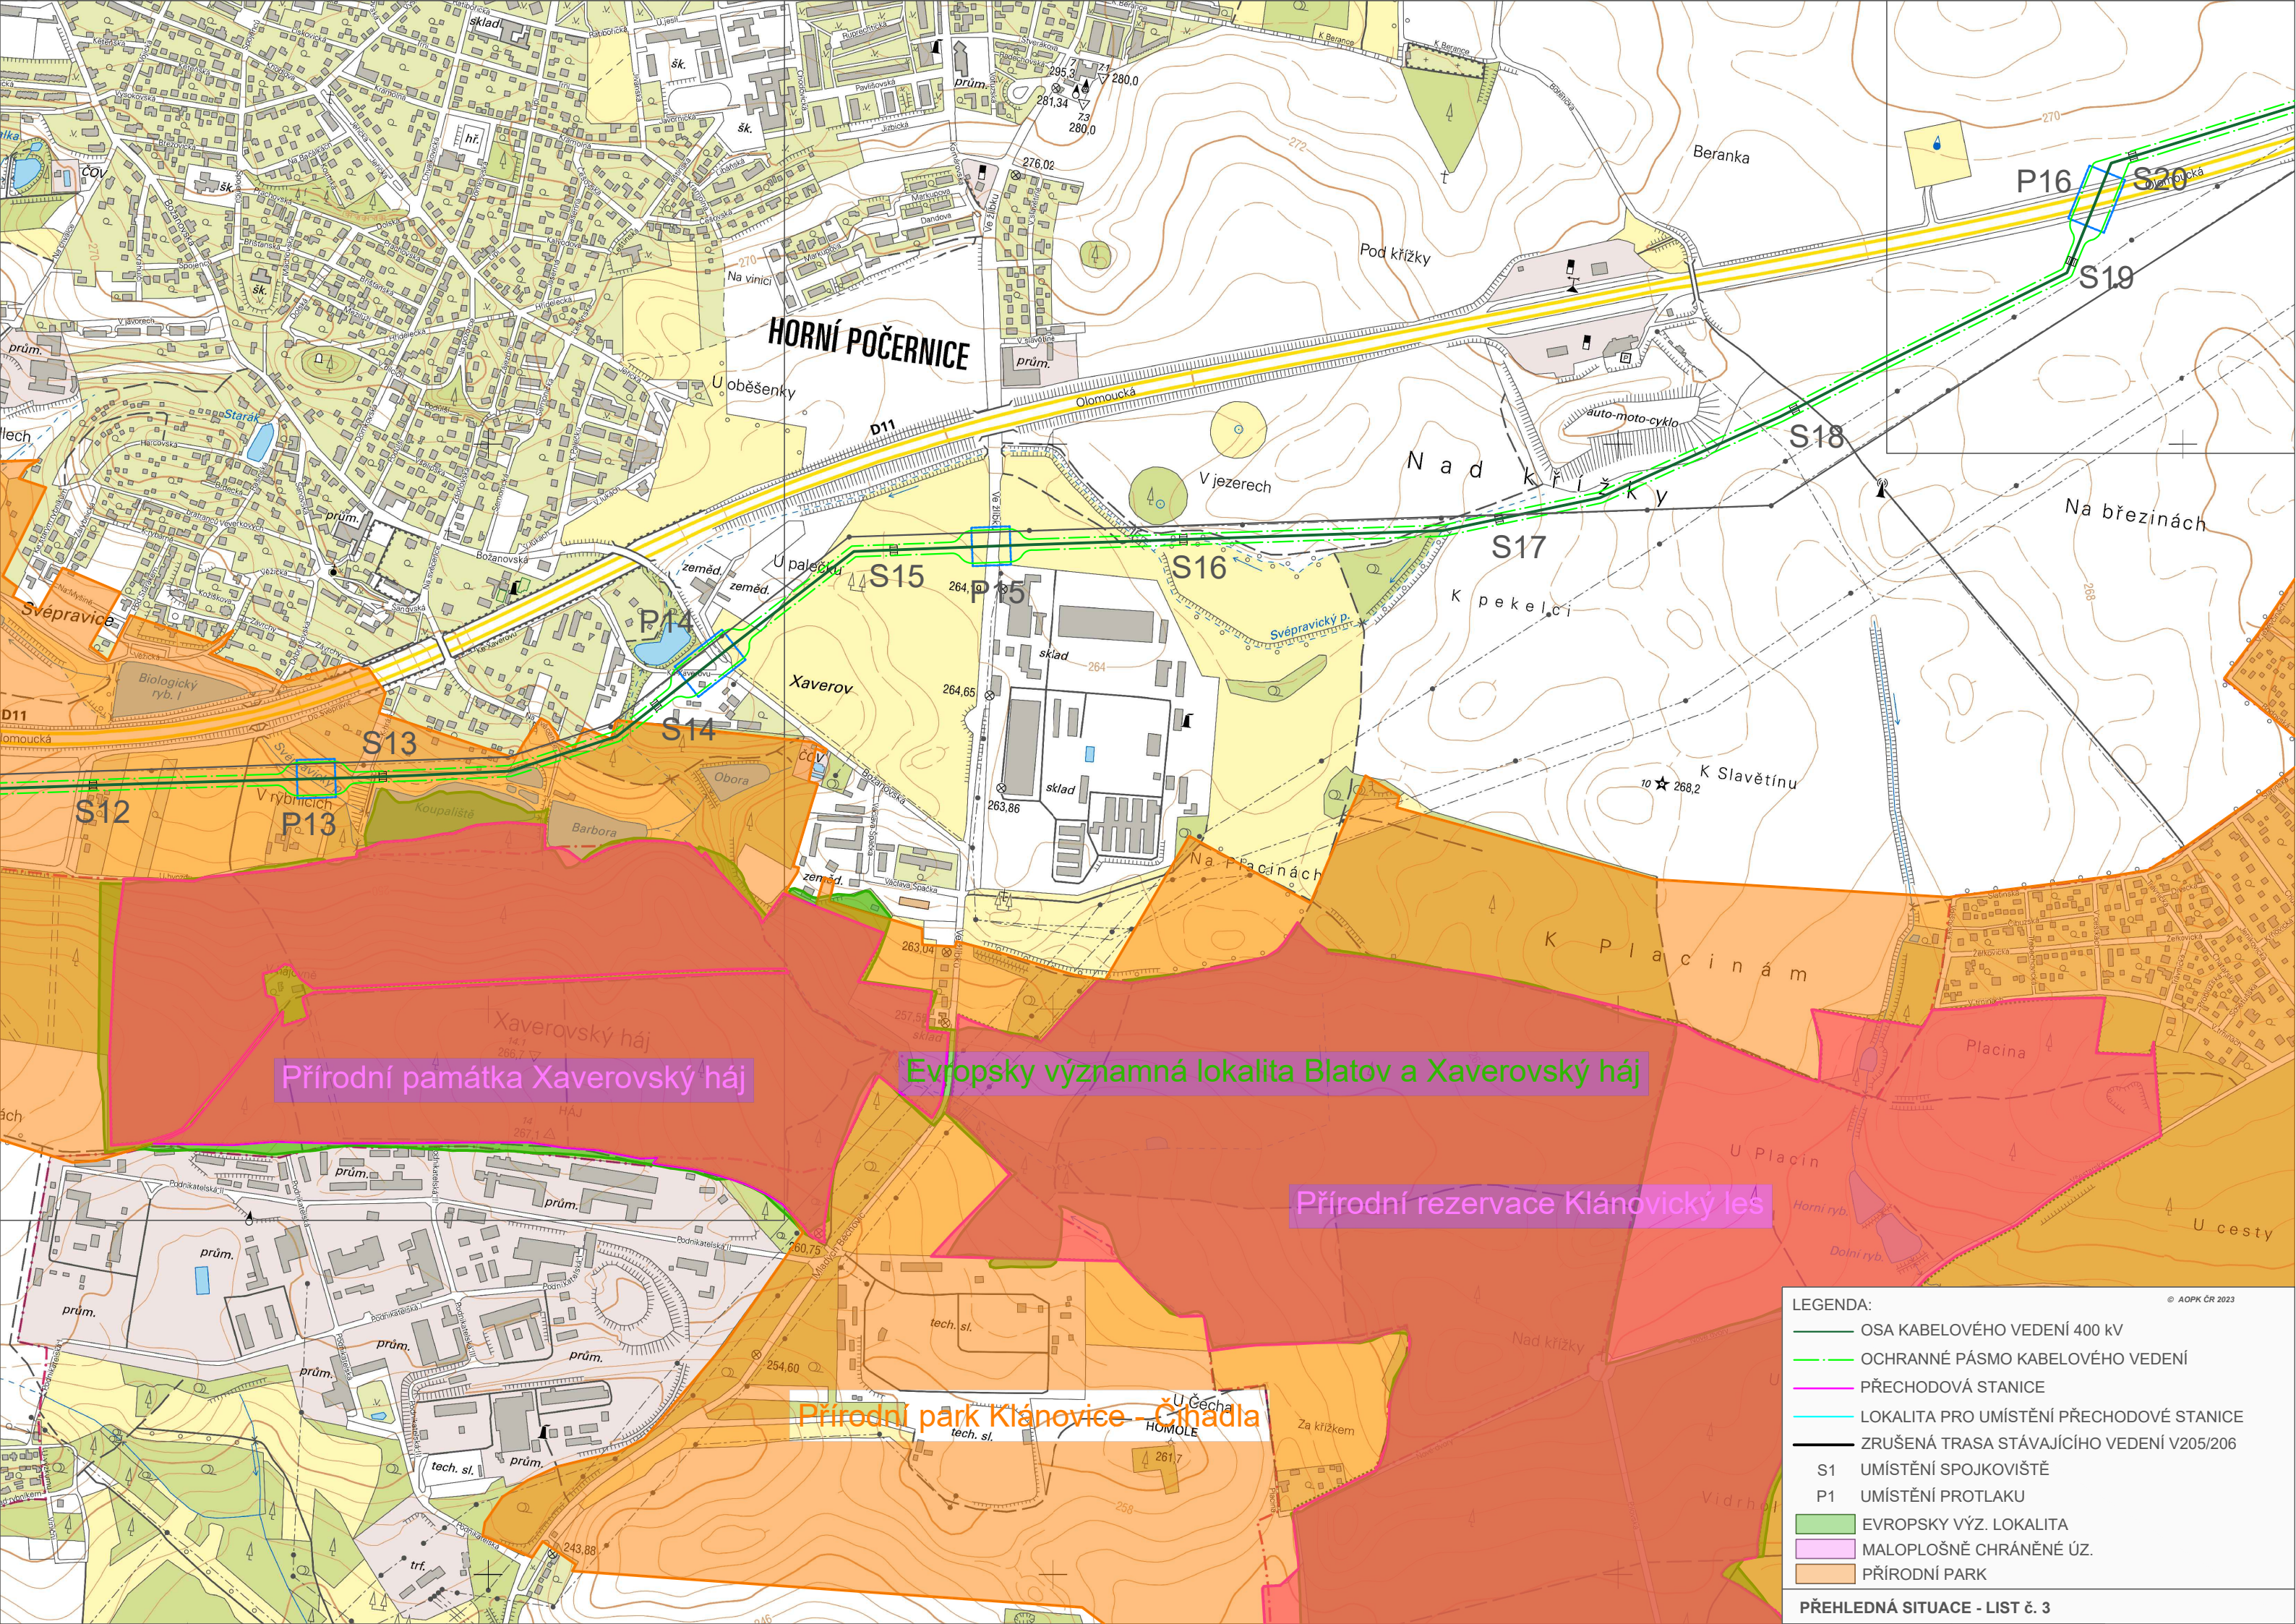


Přírodní památka Xaverovský háj

Evropsky významná lokalita Blatov a Xaverovský háj

Přírodní rezervace Klánovický les

Přírodní park Klánovice – Čihadla

- LEGENDA:
- OSA KABELOVÉHO VEDENÍ 400 KV
 - OCHRANNÉ PÁSMA KABELOVÉHO VEDENÍ
 - PŘECHODOVÁ STANICE
 - LOKALITA PRO UMÍSTĚNÍ PŘECHODOVÉ STANICE
 - ZRUŠENÁ TRASA STÁVAJÍCÍHO VEDENÍ V205/206
 - S1 UMÍSTĚNÍ SPOJKOVIŠTĚ
 - P1 UMÍSTĚNÍ PROTĚLUKU
 - EVROPSKY VÝZ. LOKALITA
 - MALOPLOŠNĚ CHRÁNĚNÉ ÚZ.
 - PŘÍRODNÍ PARK

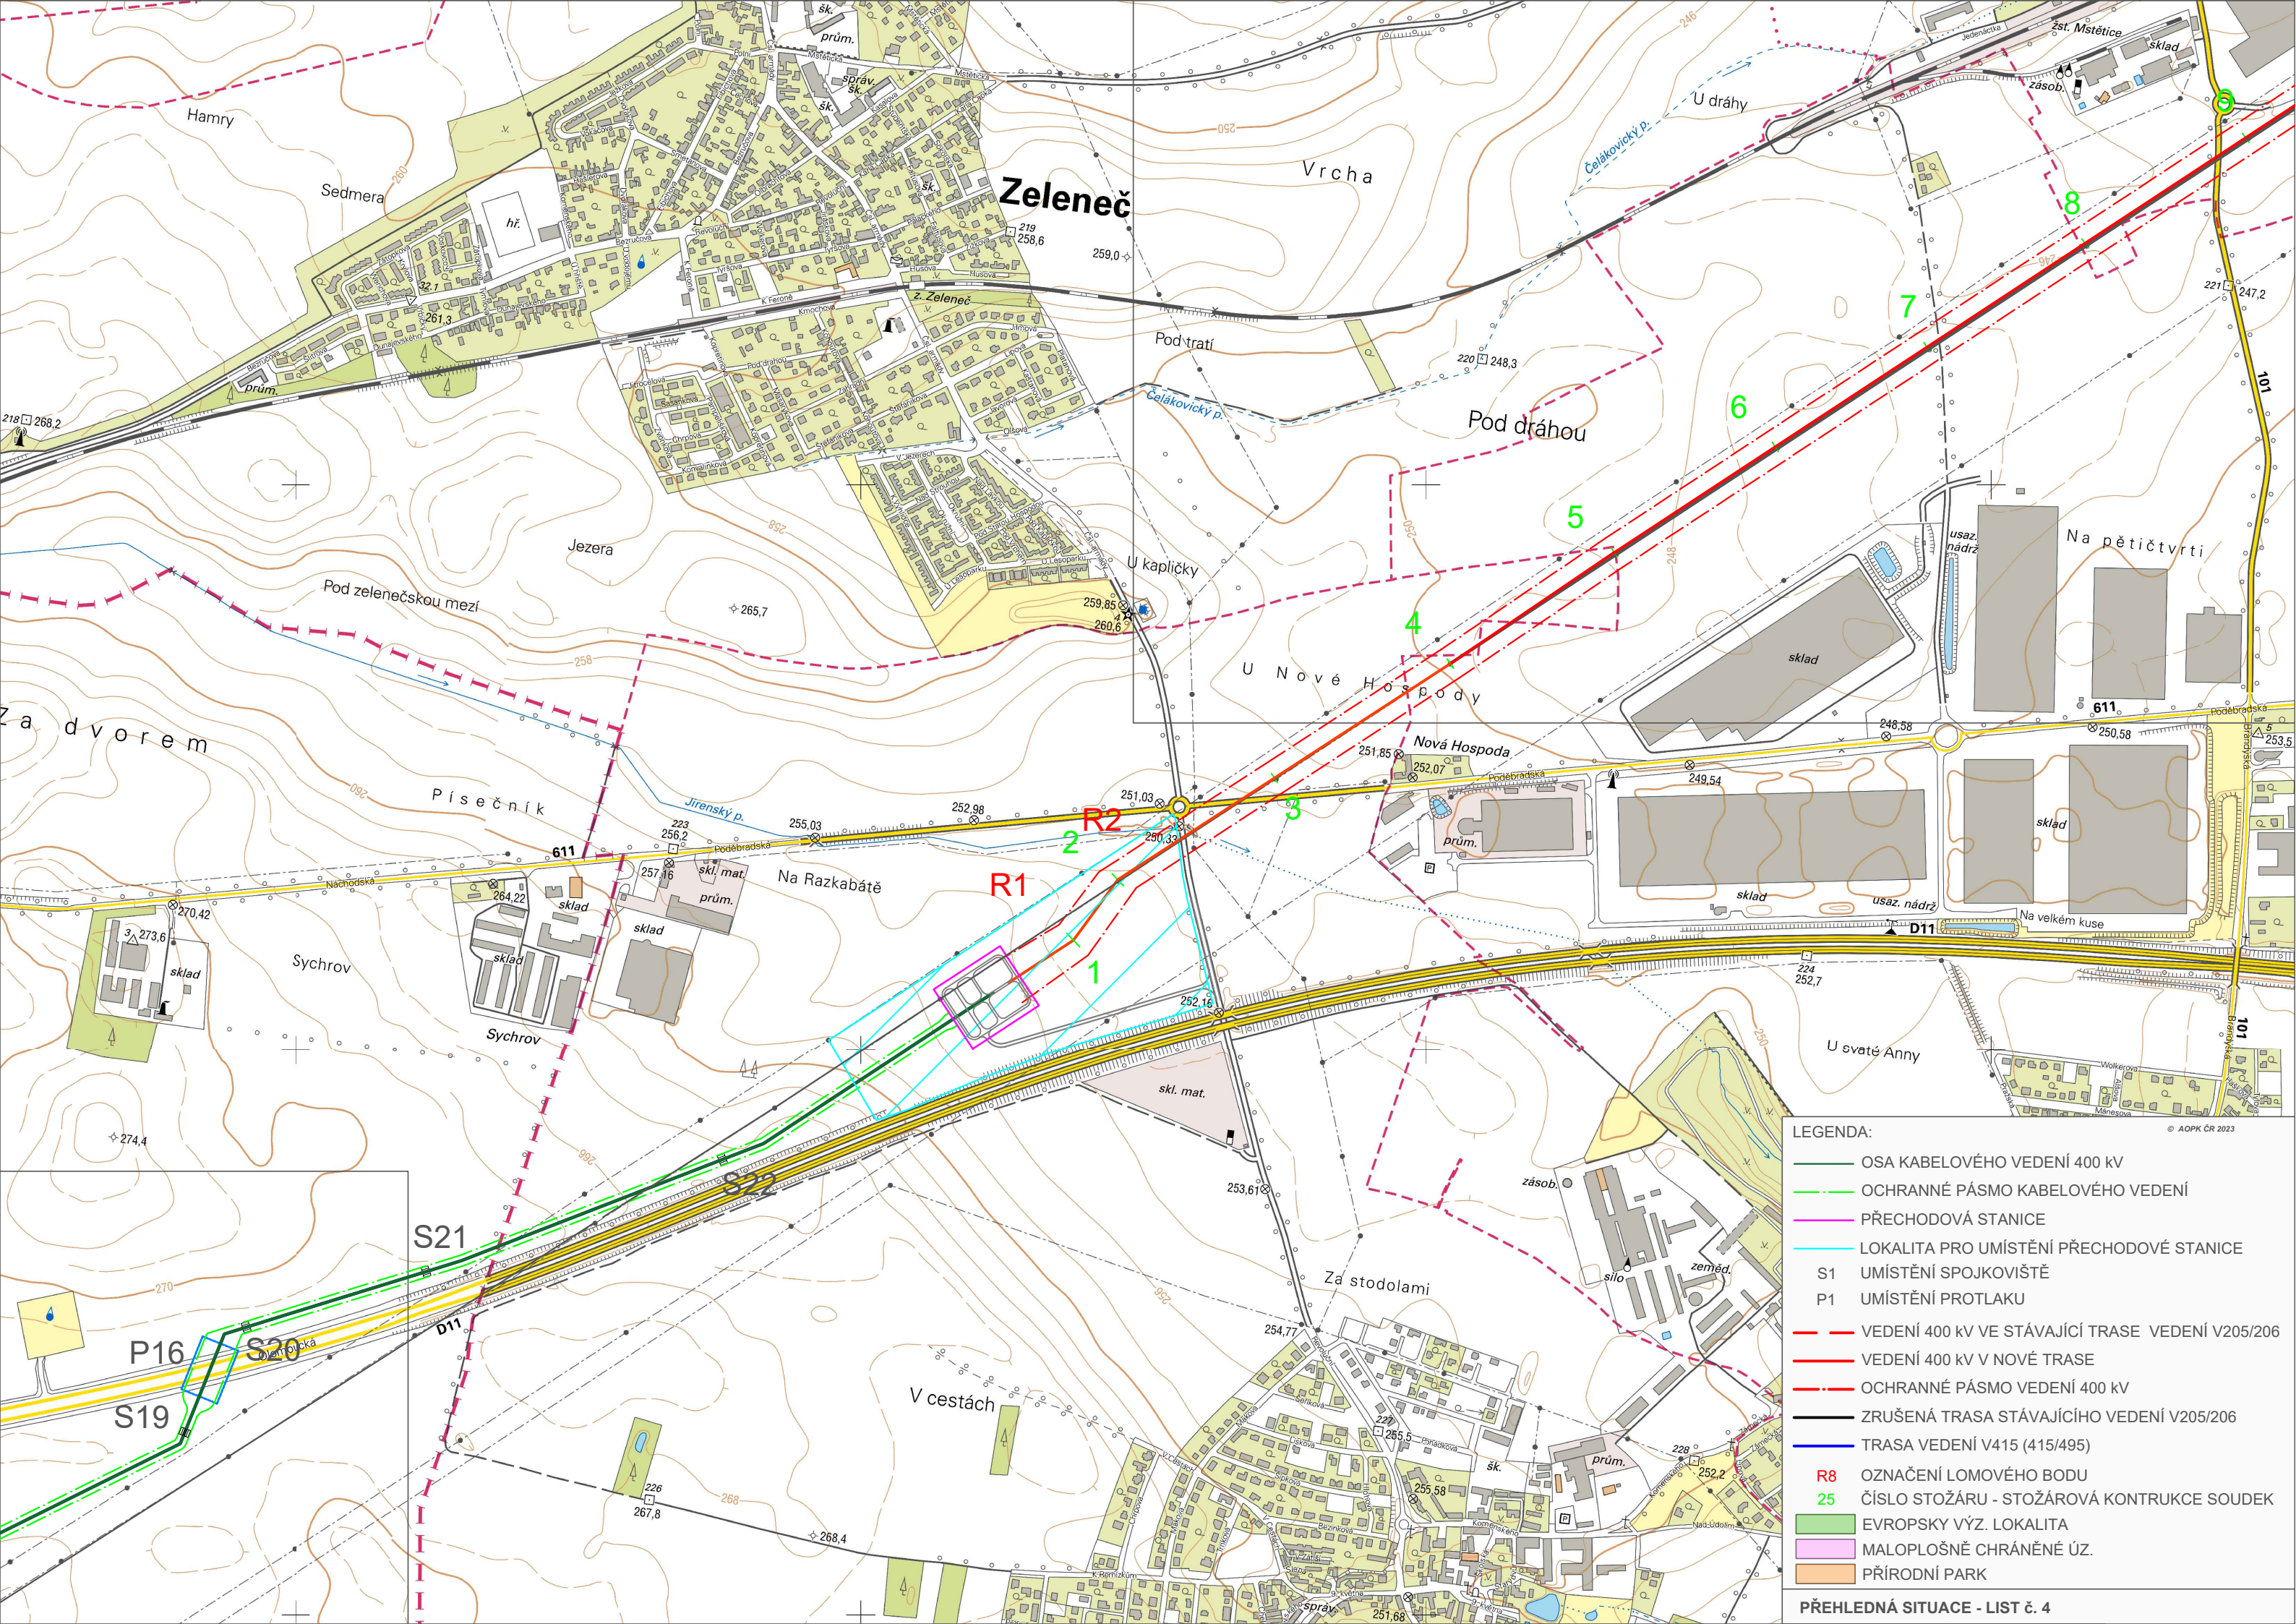



- LEGENDA:**
- OSA KABELOVÉHO VEDENÍ 400 KV
 - - - OCHRANNÉ PÁSMO KABELOVÉHO VEDENÍ
 - PŘECHODOVÁ STANICE
 - LOKALITA PRO UMÍSTĚNÍ PŘECHODOVÉ STANICE
 - S1 UMÍSTĚNÍ SPOJKOVIŠTĚ
 - P1 UMÍSTĚNÍ PROTĚLU
 - - - VEDENÍ 400 KV VE STÁVAJÍCÍ TRASE VEDENÍ V205/206
 - VEDENÍ 400 KV V NOVÉ TRASE
 - - - OCHRANNÉ PÁSMO VEDENÍ 400 KV
 - ZRUŠENÁ TRASA STÁVAJÍCÍHO VEDENÍ V205/206
 - TRASA VEDENÍ V415 (415/495)
 - R8 OZNAČENÍ LOMOVÉHO BODU
 - 25 ČÍSLO STOŽÁRU - STOŽÁROVÁ KONTRUKCE SOUDEK
 - EVROPSKY VÝZ. LOKALITA
 - MALOPLOŠNĚ CHRÁNĚNÉ ÚZ.
 - PŘÍRODNÍ PARK

LEGENDA:

- VEDENÍ 400 kV VE STÁVAJÍCÍ TRASE VEDENÍ V205/206
- VEDENÍ 400 kV V NOVÉ TRASE
- - - OCHRANNÉ PÁSMO VEDENÍ 400 kV
- ZRUŠENÁ TRASA STÁVAJÍCÍHO VEDENÍ V205/206
- TRASA VEDENÍ V415 (415/495)
- R8 OZNAČENÍ LOMOVÉHO BODU
- 25 ČÍSLO STOŽÁRU - STOŽÁROVÁ KONTRUKCE SOUDEK
- EVROPSKY VÝZ. LOKALITA
- MALOPLOŠNĚ CHRÁNĚNÉ ÚZ.
- PŘÍRODNÍ PARK

PŘEHLEDNÁ SITUACE - LIST č. 5

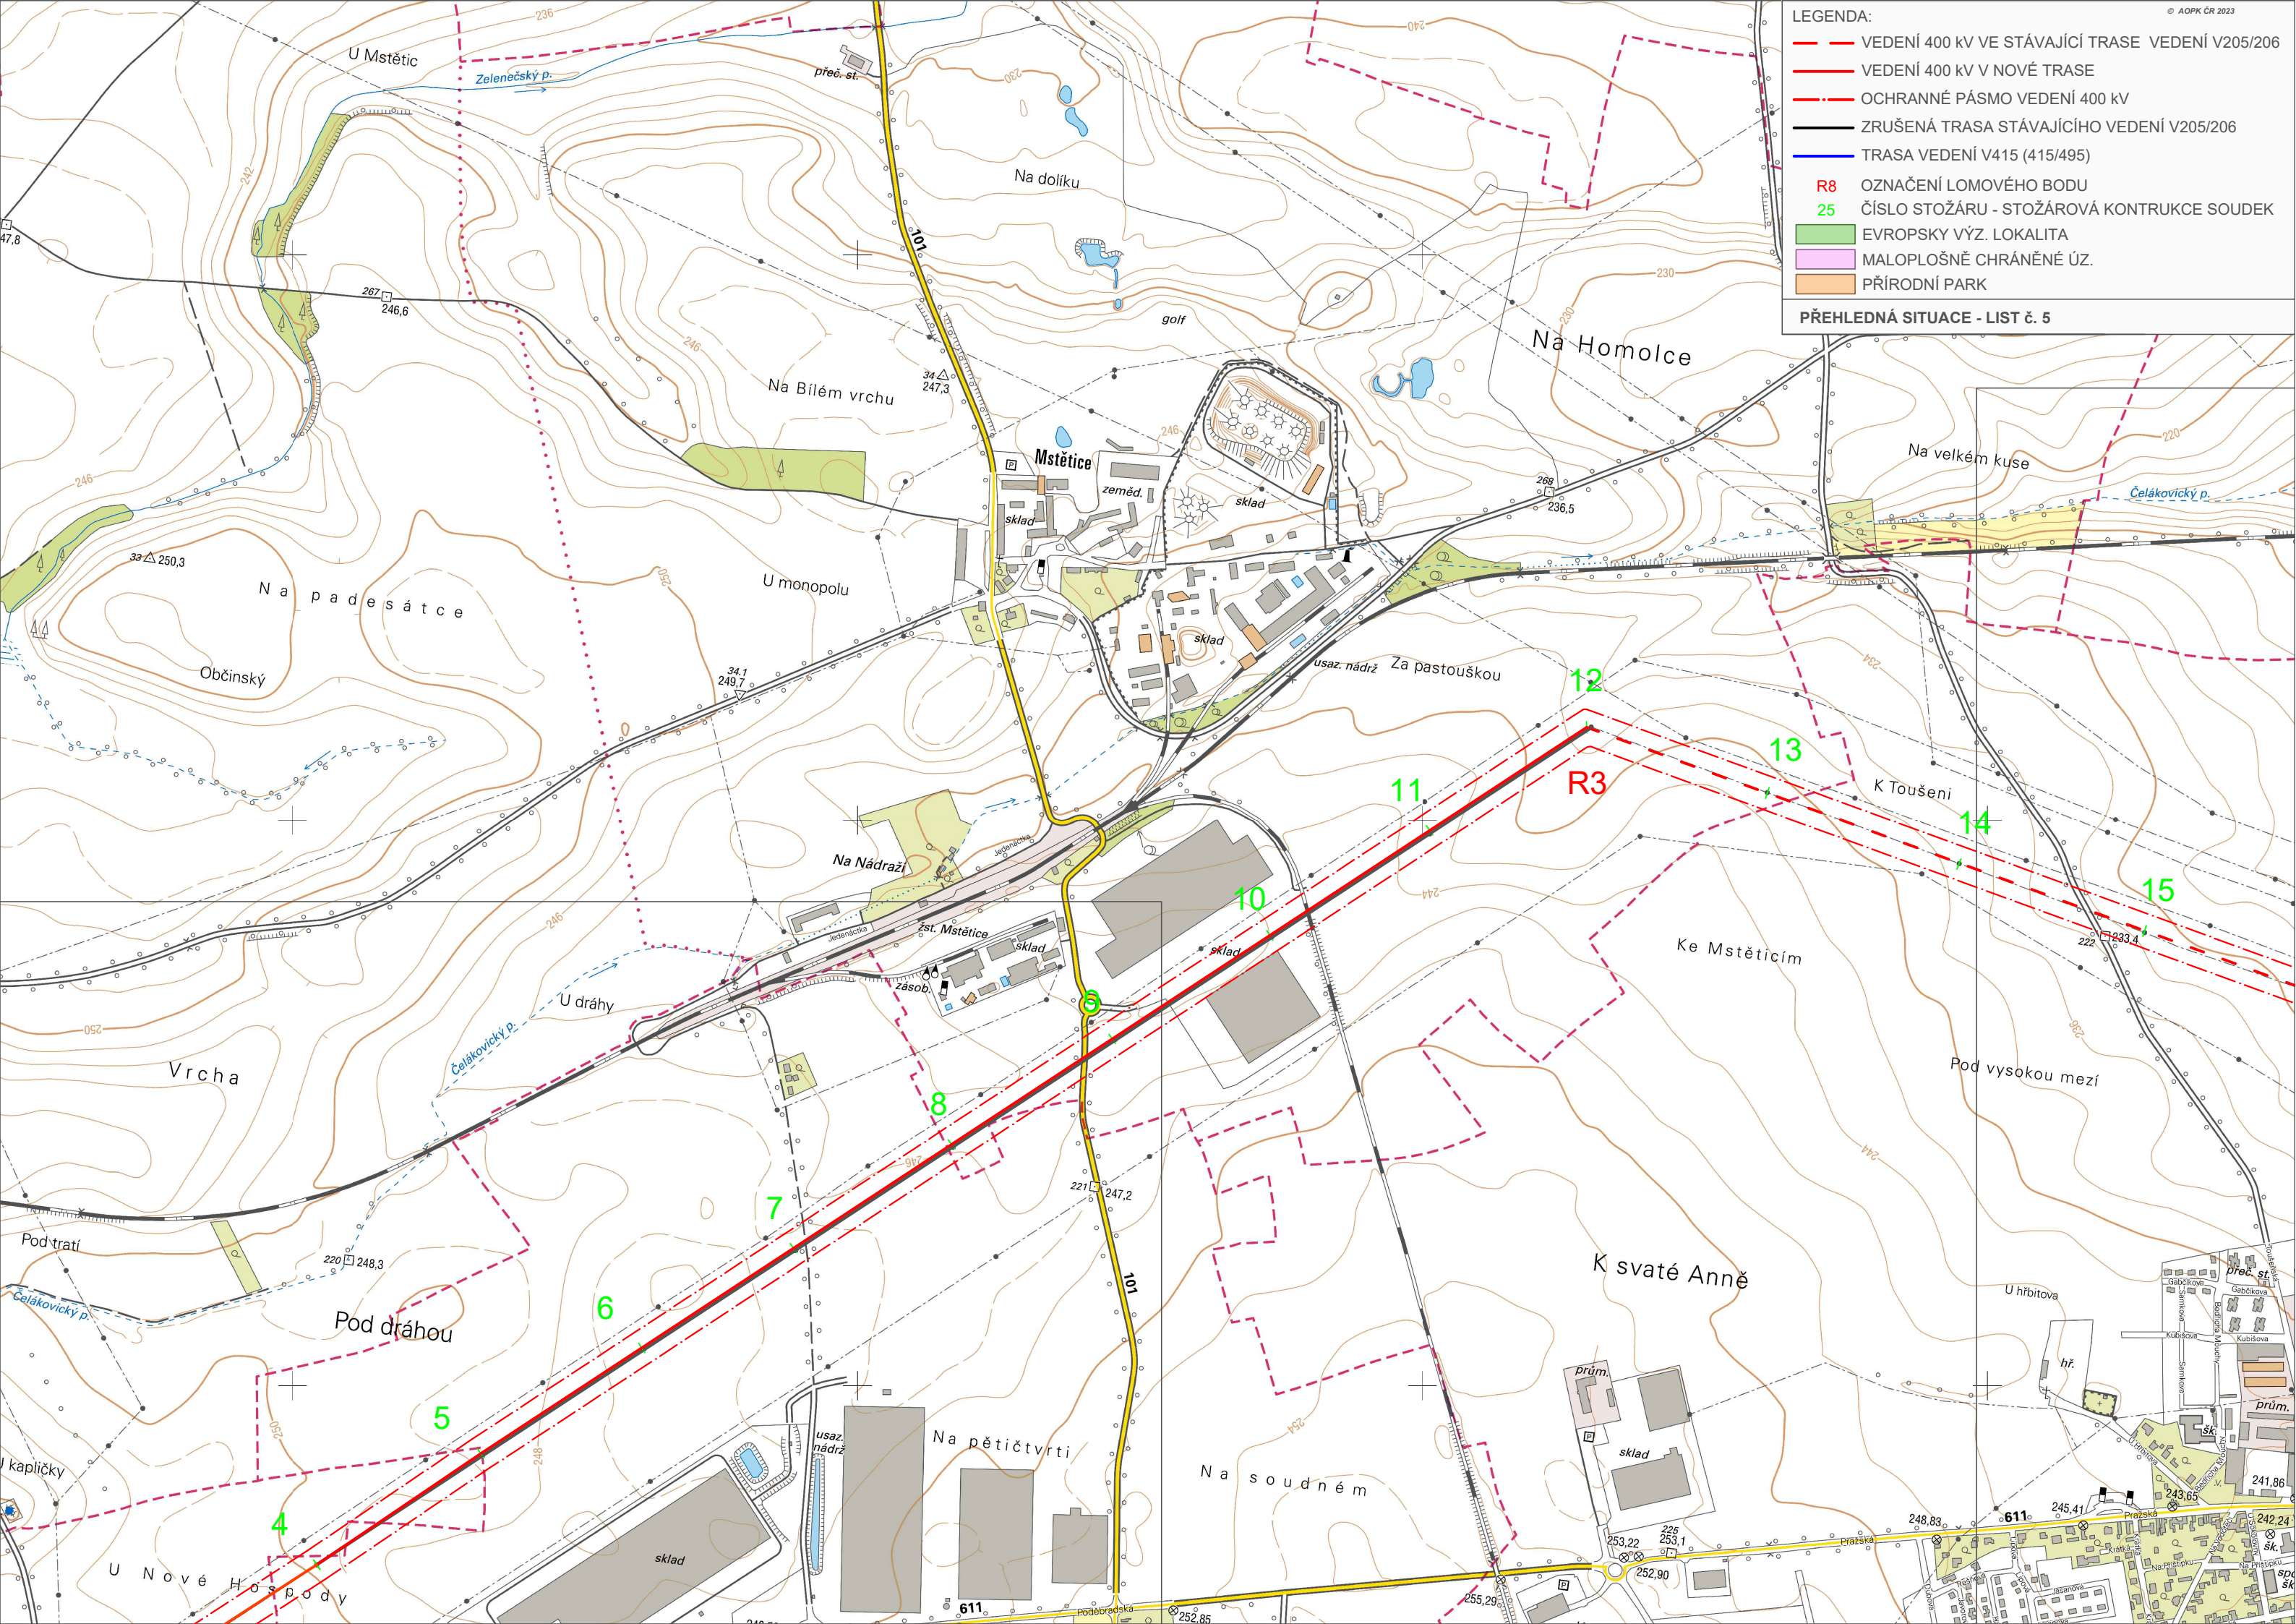

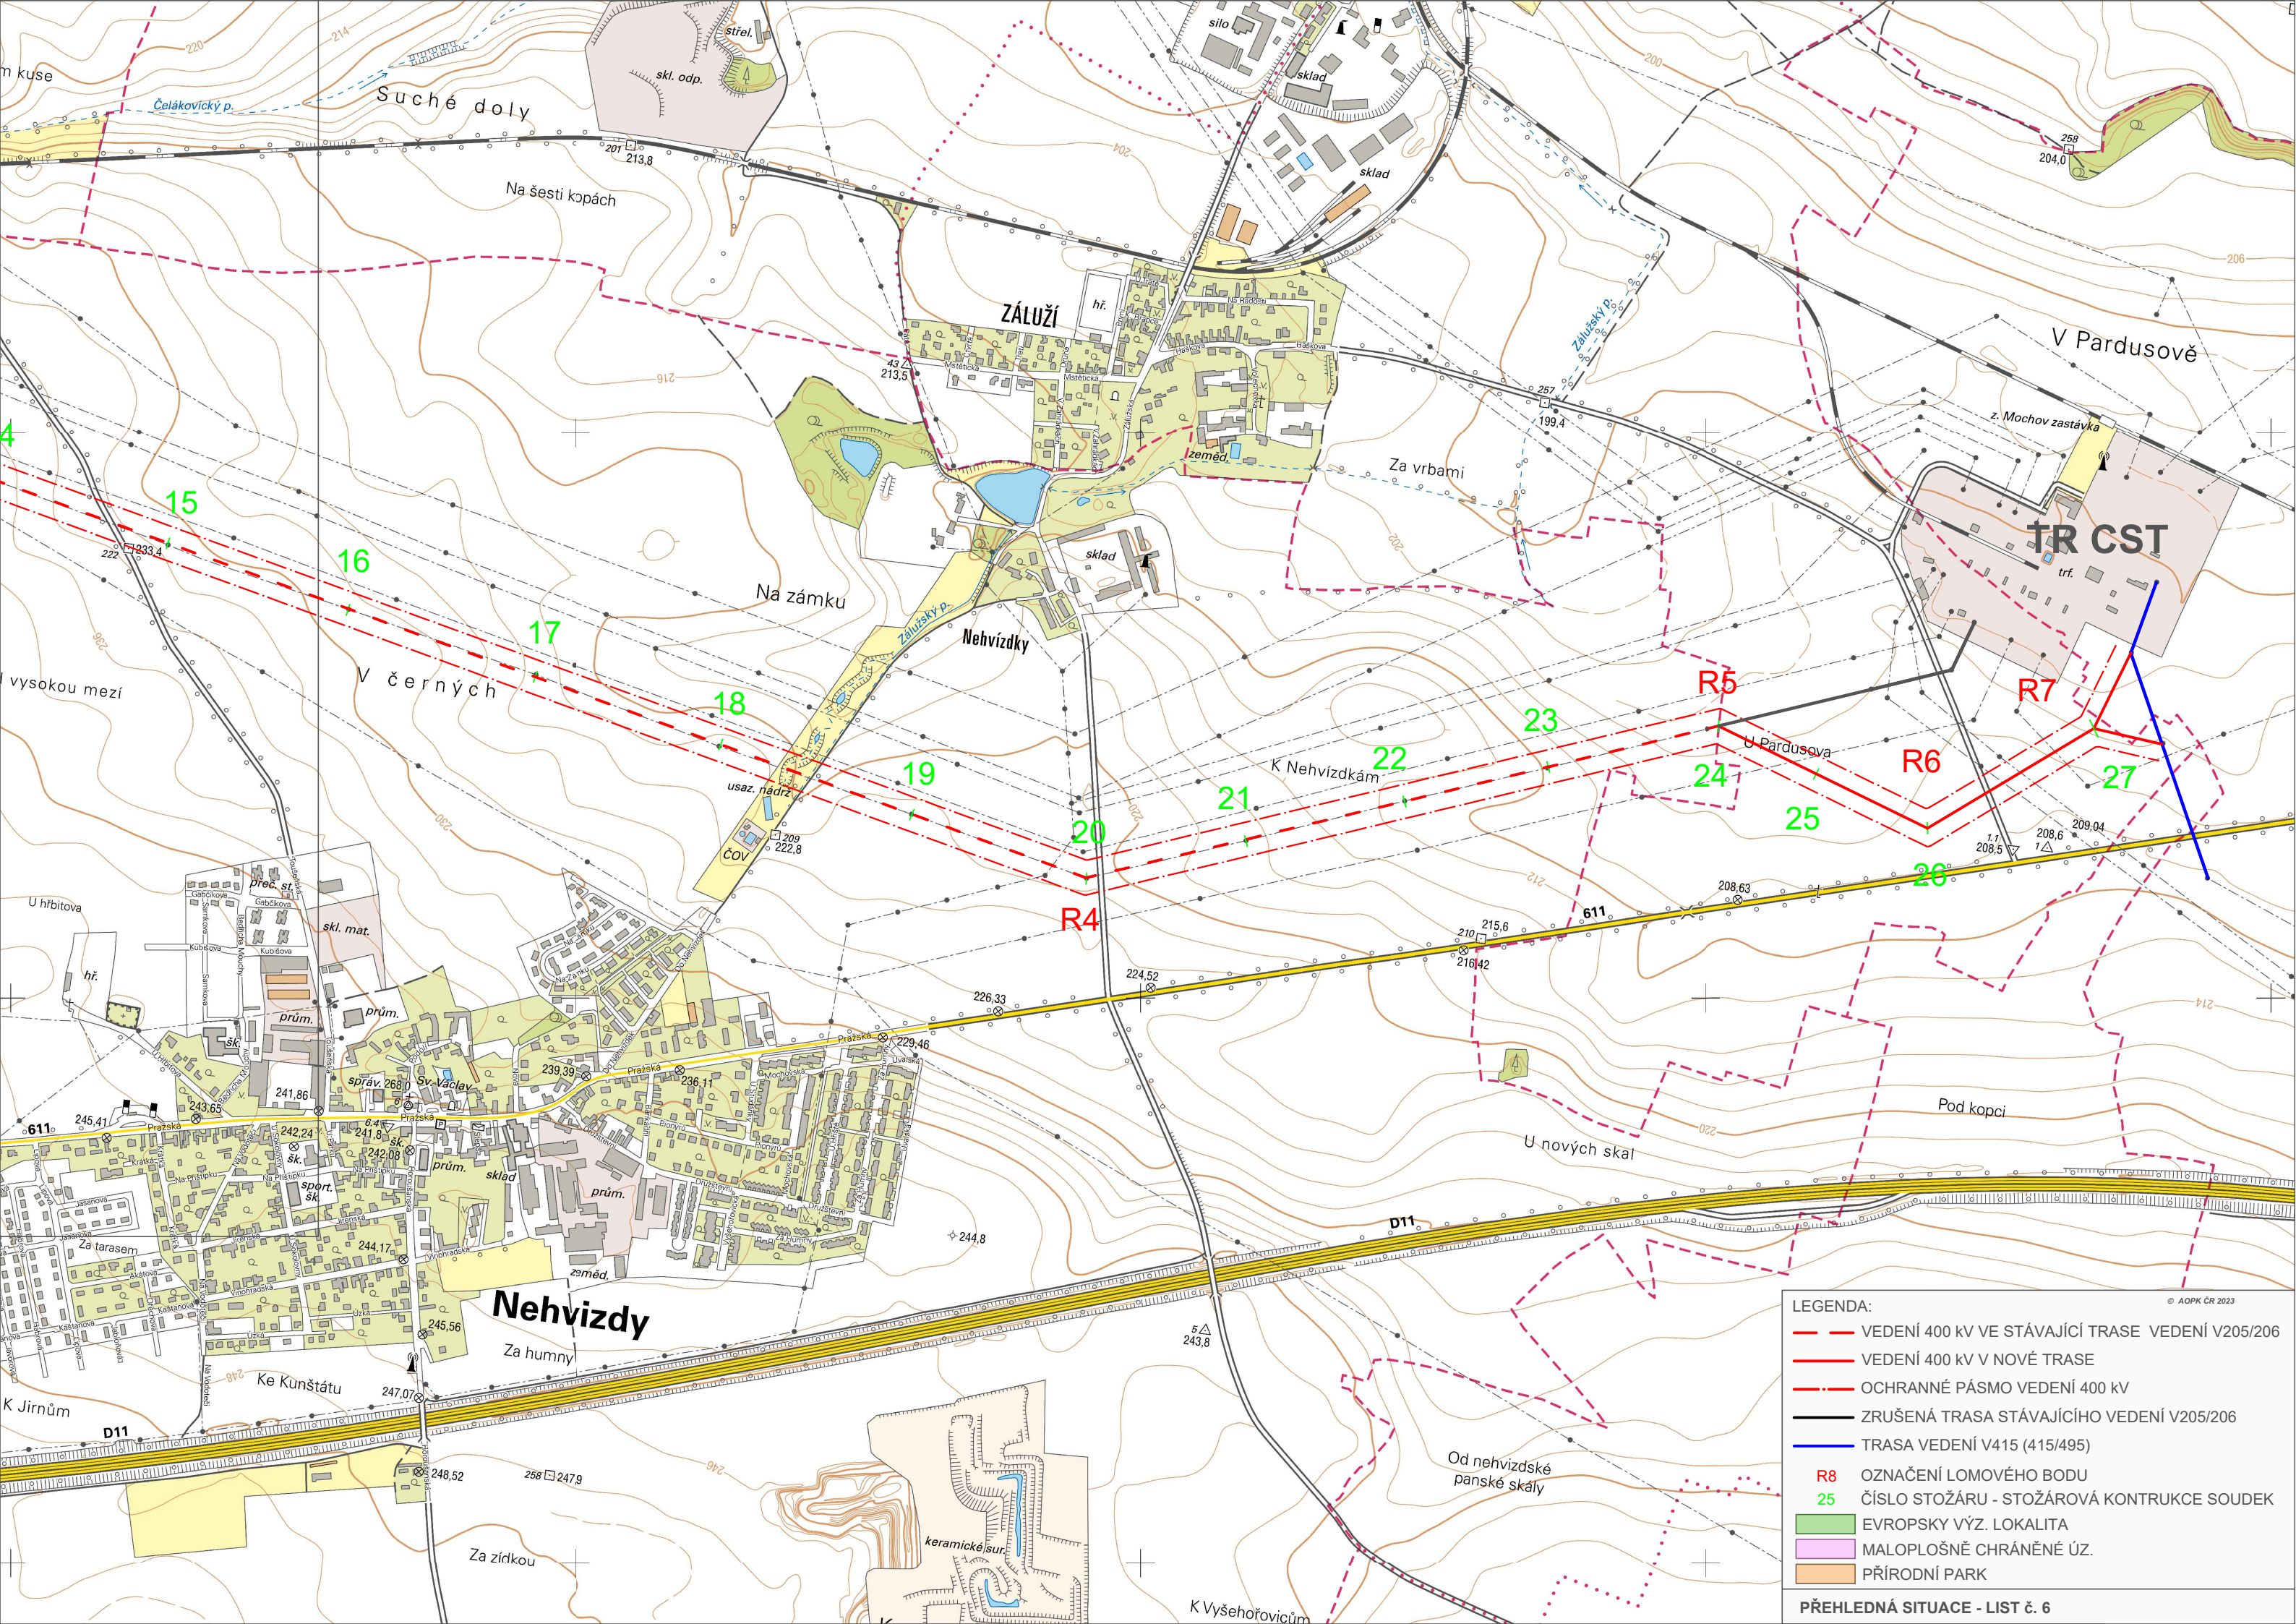

LEGENDA:

- VEDENÍ 400 kV VE STÁVAJÍCÍ TRASE
- VEDENÍ 400 kV V NOVÉ TRASE
- OCHRANNÉ PÁSMO VEDENÍ 400 kV
- ZRUŠENÁ TRASA STÁVAJÍCÍHO VEDENÍ V205/206
- TRASA VEDENÍ V415 (415/495)
- R8 OZNAČENÍ LOMOVÉHO BODU
- 25 ČÍSLO STOŽÁRU - STOŽÁROVÁ KONTRUKCE SOUDEK
- EVROPSKY VÝZ. LOKALITA
- MALOPLOŠNĚ CHRÁNĚNÉ ÚZ.
- PŘÍRODNÍ PARK