



Váš dopis zn.:
Spisový znak: UMCP14/24/30604/OD/VOM
Číslo jednací: UMCP14/24/33246/OD/SAFP

Vyřizuje: Bc. Petr Vomáčka, MBA
E-mail: petr.vomacka@praha14.cz
Telefon: 225 295 327

Praha dne: 20.6.2024

ROZHODNUTÍ POVOLENÍ ZVLÁŠTNÍHO UŽÍVÁNÍ KOMUNIKACE

Výroková část:

Městská část Praha 14, Úřad městské části, Odbor dopravy, jako silniční správní úřad příslušný podle § 40 odst. 5 písm. b) zákona č. 13/1997 Sb., o pozemních komunikacích, ve znění pozdějších předpisů (dále jen „zákon č. 13/1997 Sb.“), obecně závazné vyhlášky č.55/2000 Sb. hl.m.Prahy, kterou se vydává Statut hl.m.Prahy, ve znění pozdějších předpisů, se souhlasem Policie ČR a vlastníka dotčené komunikace, vydává toto rozhodnutí žadateli:

**CENTRAL GROUP 63. investiční s.r.o., IČO 06239714, Na strži 1702, 140 00 Praha,
kterou zastupuje CENTRAL GROUP a.s., Eva Hrušková, IČO 24227757, Na strži 1702, 140 00
Praha**

Podle ustanovení § 25 odst. 1 a odst. 6 písm. c) bod 3. zákona č. 13/1997 Sb.

p o v o l u j e

zvláštní užívání komunikace v Praze 9 – Dolní Počernice

ulice: Makovská a Dolnobranská

v úseku: konec ulice – obratiště u parc.č. 1613/1 k.ú. Dolní Počernice

v rozsahu: 219 m²

z důvodu: výkopové práce pro napojení plynového vodovodního a kanalizačního řadu

termín: od 12.8.2024 do 30.8.2024 (19 dnů)

Přílohy rozhodnutí, které jsou jeho nedílnou součástí:

č. 1 - situace potvrzená Policií ČR

Investor: CENTRAL GROUP 63. investiční s.r.o., IČO 06239714, Na strži 1702, 140 00 Praha
odpovědný pracovník / telefon: Eva Hrušková, tel.: 731 642 890

Zhotovitel: FK Bau a.s., IČO 26503468, Fr. Diviše 386/29, 104 00 Praha 10
odpovědný pracovník / telefon: Filip Janoušek, tel.: 773 690 023

Toto rozhodnutí se vydává za podmínek:

- 1.) Dopravní značení v reflexním provedení dle ČSN EN 12899-1 zajistí žadatel a bude provedeno podle stanovení přechodné úpravy provozu č.j. UMCP14/24/30604/OD/VOM. U přechodných dopravních značek budou použity velkoplošné gumové podstavce. Dočasně neplatné dopravní značky je možno zakrýt pouze k tomuto účelu vyrobenými plachtami.

- 2.) Stavební zábery budou fyzicky ohraničeny (např. plůtkovými zábranami, silničními zábranami) a v době snížené viditelnosti dostatečně osvětleny.
- 3.) Při zásahu do vodorovného dopravního značení zajistí žadatel po ukončení prací jeho obnovu, prostřednictvím odborné firmy.
- 4.) Po celou dobu stavebních činností zůstane zachován bezpečný průchod pro pěší v koridoru o minimální šíři 1,5 m. Křížení trasy pěších a výkopů bude opatřeno lávkami pro pěší.
- 5.) Skládáním a umístěním stavebního materiálu nesmí dojít k poškození povrchu komunikace. V opačném případě musí žadatel ihned zajistit na vlastní náklady uvedení poškozeného povrchu komunikace do původního stavu.
- 6.) Odbor dopravy si vyhrazuje právo tyto podmínky doplnit nebo změnit.
- 7.) Žadatel je povinen nezatěžovat okolí nadměrným hlukem a udržovat zabraný prostor v čistotě a pořádku.
- 8.) Po ukončení prací budou komunikace předány jejímu správci (ÚMČ Dolní Počernice).
- 9.) V případě časového zkrácení prací zajistí žadatel úpravu dopravního značení a zařízení do původního stavu a bude o tom informovat OD ÚMČ Praha 14.

Účastníci řízení, na něž se vztahuje rozhodnutí správního orgánu:

CENTRAL GROUP 63. investiční s.r.o., Na strži 1702, 140 00 Praha

Odůvodnění:

Žadatel podal dne 5.6.2024 žádost o zvláštní užívání komunikace podle § 25 odst. 6 písm. c) bod 3. zákona č. 13/1997 Sb.

Silniční správní úřad posoudil žádost podle § 40 odst. 5 vyhlášky č. 104/1997 Sb., kterou se provádí zákon o pozemních komunikacích, ve znění pozdějších předpisů a podle § 25 odst. 1 a 2 zákona č. 13/1997 Sb. povolil zvláštní užívání komunikace za podmínek stanovených ve výroku tohoto rozhodnutí, protože byly splněny zákonné podmínky pro vydání tohoto rozhodnutí, kterými jsou předchozí souhlasy vlastníka komunikace a příslušného orgánu Policie České republiky (v případě, že zvláštní užívání komunikace může ovlivnit bezpečnost a plynulost silničního provozu).

K řízení bylo předloženo:

- souhlas Policie ČR ze dne 20.2.2024 pod č.j.: KRPA-55078–1/ČJ-2024 – 0000DŽ
- souhlas vlastníka dotčené pozemní komunikace, zastoupené ÚMČ Dolní Počernice ze dne 21.10.2020 Smlouva o zřízení věcných břemen pod č. V-75568/2020-101-S.

Účastníci řízení – další dotčené osoby:

Městská část Praha-Dolní Počernice

Vypořádání s návrhy a námitkami účastníků:

- Účastníci neuplatnili návrhy a námítky.

Vypořádání s vyjádřeními účastníků k podkladům rozhodnutí:

- Účastníci se k podkladům rozhodnutí nevyjádřili.

Poučení účastníků:

Proti tomuto rozhodnutí se lze odvolat do 15 dnů ode dne jeho oznámení k odboru pozemních komunikací a drah Magistrátu hlavního města Prahy, podáním u zdejšího správního orgánu.

Odvolání se podává s potřebným počtem stejnopisů tak, aby jeden stejnopis zůstal správnímu orgánu a aby každý účastník dostal jeden stejnopis. Nepodá-li účastník potřebný počet stejnopisů, vyhotoví je správní orgán na náklady účastníka.

Odvoláním lze napadnout výrokovou část rozhodnutí, jednotlivý výrok nebo jeho vedlejší ustanovení. Odvolání jen proti odůvodnění rozhodnutí je nepřipustné.

Nedodržení termínů nebo dalších podmínek uvedených v rozhodnutí bude posuzováno jako přestupek podle § 42a odst. 1 písm. b) zákona č. 13/1997 Sb. pro fyzické osoby, nebo podle § 42b odst. 1 písm. b) zákona č. 13/1997 Sb. pro právnické osoby.

Toto rozhodnutí nenahrazuje stavební povolení.

Bc. Petr Vomáčka, MBA
Vedoucí Odboru dopravy

Poplatek:

Správní poplatek podle zákona č. 634/2004 Sb., o správních poplatcích **se vyměřuje ve výši 500,-Kč.**

Místní poplatek za užívání veřejného prostranství je stanoven obecně závaznou vyhláškou č. 5/2011 Sb. hl. m. Prahy, o místním poplatku za užívání veřejného prostranství, ve znění pozdějších předpisů a bude uhrazen MČ Dolní Počernice.


Obdrží:

účastníci (doručenky)

1. CENTRAL GROUP a.s., IDDS: z5hat5d
2. Městská část Praha-Dolní Počernice, IDDS: ehpb75m

dotčené správní úřady

3. Krajské ředitelství policie hlavního města Prahy, P.O.Box 51, IDDS: rkiai5y

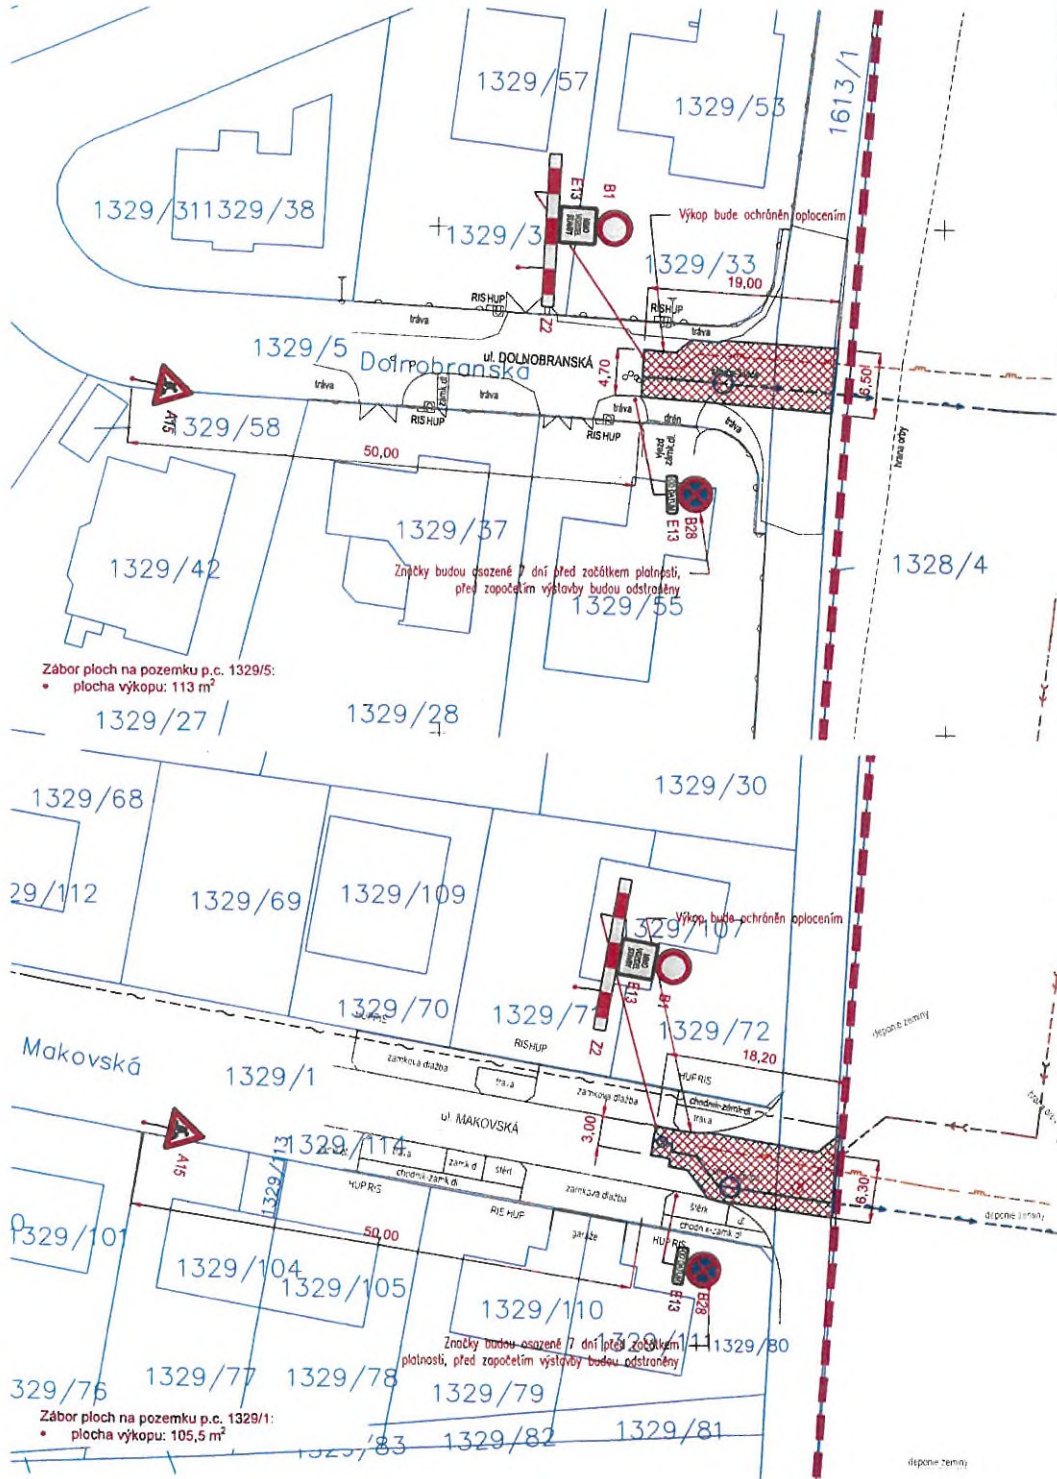

Souhlasné stanovisko ve smyslu §77 odst. 1 c) a 2 b), z.č. 361/2000 Sb. a §25 odst. 1 a 6 c), zak. č. 13/1997 Sb.

Police České republiky
Krajské ředitelství policie hl. m. Prahy
Odbor služby dopravní policie
140 00 Praha 4, Mlýnská 2

Č.j. KRPA- 55 078 - 1 / 2024-0500DŽ
Dne: 20-02-2024
přk. Mgr. Jiří Dušek
Městský úřad Praha 4
Ing. Petr Kverek

Legenda:



nové dopravní značení

záběr ploch výkopu
oplocení výkopu

Výškový systém Bpv (souřadnice v JTSK)



VYPRACOVAL:	Ing. Nikola Břejchová	CENTRAL GROUP		
KONTROLA:	Ing. Jozef Harčarik			
ZODPOVĚDNÝ PROJEKTANT:	Ing. Martina Drbalová			
INVESTOR:	CENTRAL GROUP 63. investiční s.r.o.			
MÍSTO STAVBY:	k.ú. Dolní Počernice	ČÍSLO ZAKÁZKY:		
AKCE:	OBYTNÝ SOUBOR "MAKOVSKÁ"	DATUM:	01/2024	
OBSAH:		DIO - INŽENÝRSKÉ SÍTĚ	STUPEŇ:	DPS
			MĚŘÍTKO:	1:500
		PŘÍLOHA:	PARÉ:	
		01		