



MĚSTSKÁ ČÁST PRAHA 14

ÚŘAD MĚSTSKÉ ČÁSTI
Odbor dopravy

Bratří Venclíků 1073, 198 21 Praha 9 | IČ: 00231312 | www.praha14.cz

Úřad městské části
Praha - Dolní Počernice

Došlo

12-06-2025
Č.j. 1245/25/STA

Počet listů: 3

Počet příloh: 0

Váš dopis zn.:

Spisový znak: UMCP14/25/117301/OD/RK

Číslo jednací: UMCP14/25/121566/OD/RK

Vyřizuje: Radil Karel

E-mail: karel.radil@praha14.cz

Telefon: 225295321

Praha dne: 10. 6. 2025

OPATŘENÍ OBECNÉ POVAHY

Městská část Praha 14, Úřad městské části, Odbor dopravy, jako příslušný správní orgán podle § 124 odst. 6 zákona č. 361/2000 Sb., o provozu na pozemních komunikacích a o změnách některých zákonů (zákon o silničním provozu), ve znění pozdějších předpisů (dále jen „zákon č. 361/2000 Sb.“), podle vyhlášky č. 55/2000 Sb. hl. m. Prahy, kterou se vydává Statut hl. m. Prahy, ve znění pozdějších předpisů, a podle § 171 a § 173 odst. 1 zákona č. 500/2004 Sb., správní řád, ve znění pozdějších předpisů (dále jen „zákon č. 500/2004 Sb.“), na základě posouzení žádosti o stanovení přechodné úpravy provozu na pozemní komunikaci, kterou dne 5. 6. 2025 podala ASPIRA Construction a.s., IČO 07078242, Pod viaduktem 647, 155 00 Praha, kterou na základě plné moci zastupuje Inženýrská činnost - Ing. Vladimír Malý, IČO 40575110, Pod Hájkem 2203, 180 00 Praha a po projednání s příslušnými dotčenými orgány

v y d á v á

podle § 77 odst. 5 zákona č. 361/2000 Sb., a vyhlášky Ministerstva dopravy č. 294/2015 Sb., kterou se provádějí pravidla provozu na pozemních komunikacích, ve znění pozdějších předpisů,

opatření obecné povahy

stanovení přechodné úpravy provozu na pozemní komunikaci, spočívající v umístění dopravního značení a zařízení na místní komunikaci v Praze – Dolní Počernice v ul. Dercsenyiho a V Čeňku podle přiložené situace, která je nedílnou součástí tohoto stanovení, za níže uvedených podmínek pro jejich realizaci:

- Instalace dopravního značení a zařízení bude provedena podle přiložené situace, ke které vydala stanovisko Policie ČR dne 5. 6. 2025 pod č. j. KRPA-171016-1/ČJ-2025-0000DŽ.
- Dopravní značky v reflexním provedení v základní velikosti podle ČSN EN 12899-1 zajistí a osadí žadatel. Budou použity velkoplošné gumové podstavce.
- Žadatel zajistí provedení kontroly úplnosti a správnosti stanoveného přechodného dopravního značení, a to alespoň 1x denně. Případné vady nebo nedostatky budou žadatelem neprodleně odstraněny.
- Instalace dopravního značení a zařízení bude provedena v termínu od 11. 6. 2025 do 27. 7. 2025.

Stanovení přechodné úpravy provozu nenahrazuje povolení, stanovisko, posouzení, popřípadě jiné opatření dotčeného správního úřadu vyžadované zvláštními předpisy.

Odůvodnění

Dne 5. 6. 2025 podala ASPIRA Construction a.s., IČO 07078242, Pod viaduktem 647, 155 00 Praha, kterou na základě plné moci zastupuje Inženýrská činnost - Ing. Vladimír Malý, IČO 40575110, Pod Hájkem 2203, 180 00 Praha žádost o stanovení přechodné úpravy provozu na pozemní komunikaci, která se týká instalace dopravního značení a zařízení z důvodu zasíťování, realizace přípojek a prodloužení řadu etapa A+F.

K návrhu dopravního značení a zařízení vydala stanovisko Policie ČR dne 5. 6. 2025 pod č. j. KRPA-171016-1/ČJ-2025-0000DŽ.

Poučení

Podle § 77 odst. 5 zákona č. 361/2000 Sb., opatření obecné povahy nabývá účinnosti pátým dnem po dni vyvěšení Opatření obecné povahy. Podle § 173 odst. 2 zákona č. 500/2004 Sb., proti opatření obecné povahy nelze podat řádný opravný prostředek. Návrh na zrušení opatření obecné povahy je možno podat podle § 101a a 101b zákona č. 150/2002 Sb., soudní řád správní, ve znění pozdějších předpisů.

PhDr. David Beňák Ph.D., DiS.
vedoucí Odboru dopravy

Toto oznámení musí být vyvěšeno po dobu 15 dnů.

Vyvěšeno dne:

Sejmuto dne:

Razítko, podpis orgánu, který potvrzuje vyvěšení a sejmutí oznámení.

Obdrželi:

účastníci (doručenky)


1. ASPIRA Construction a.s., IDDS: bwc8ek9
2. Inženýrská činnost - Ing. Vladimír Malý, IDDS: k5u87qz
3. Městská část Praha-Dolní Počernice, IDDS: ehpb75m
4. Regionální organizátor pražské integrované dopravy (ROPID), IDDS: ku79q7n

dotčené správní úřady

5. Krajské ředitelství policie hlavního města Prahy, Odbor služby dopravní policie, Oddělení dopravního inženýrství, IDDS: rkiai5y

na vědomí

6. Zdravotnická záchranná služba hl. m. Prahy, IDDS: 2ya36ee
7. Hasičský záchranný sbor hlavního města Prahy, IDDS: jm9aa6j
8. Městská část Praha 14, úřední deska, Bratří Venclíků č.p. 1073/8, Praha 9-Černý Most, 198 00 Praha 98

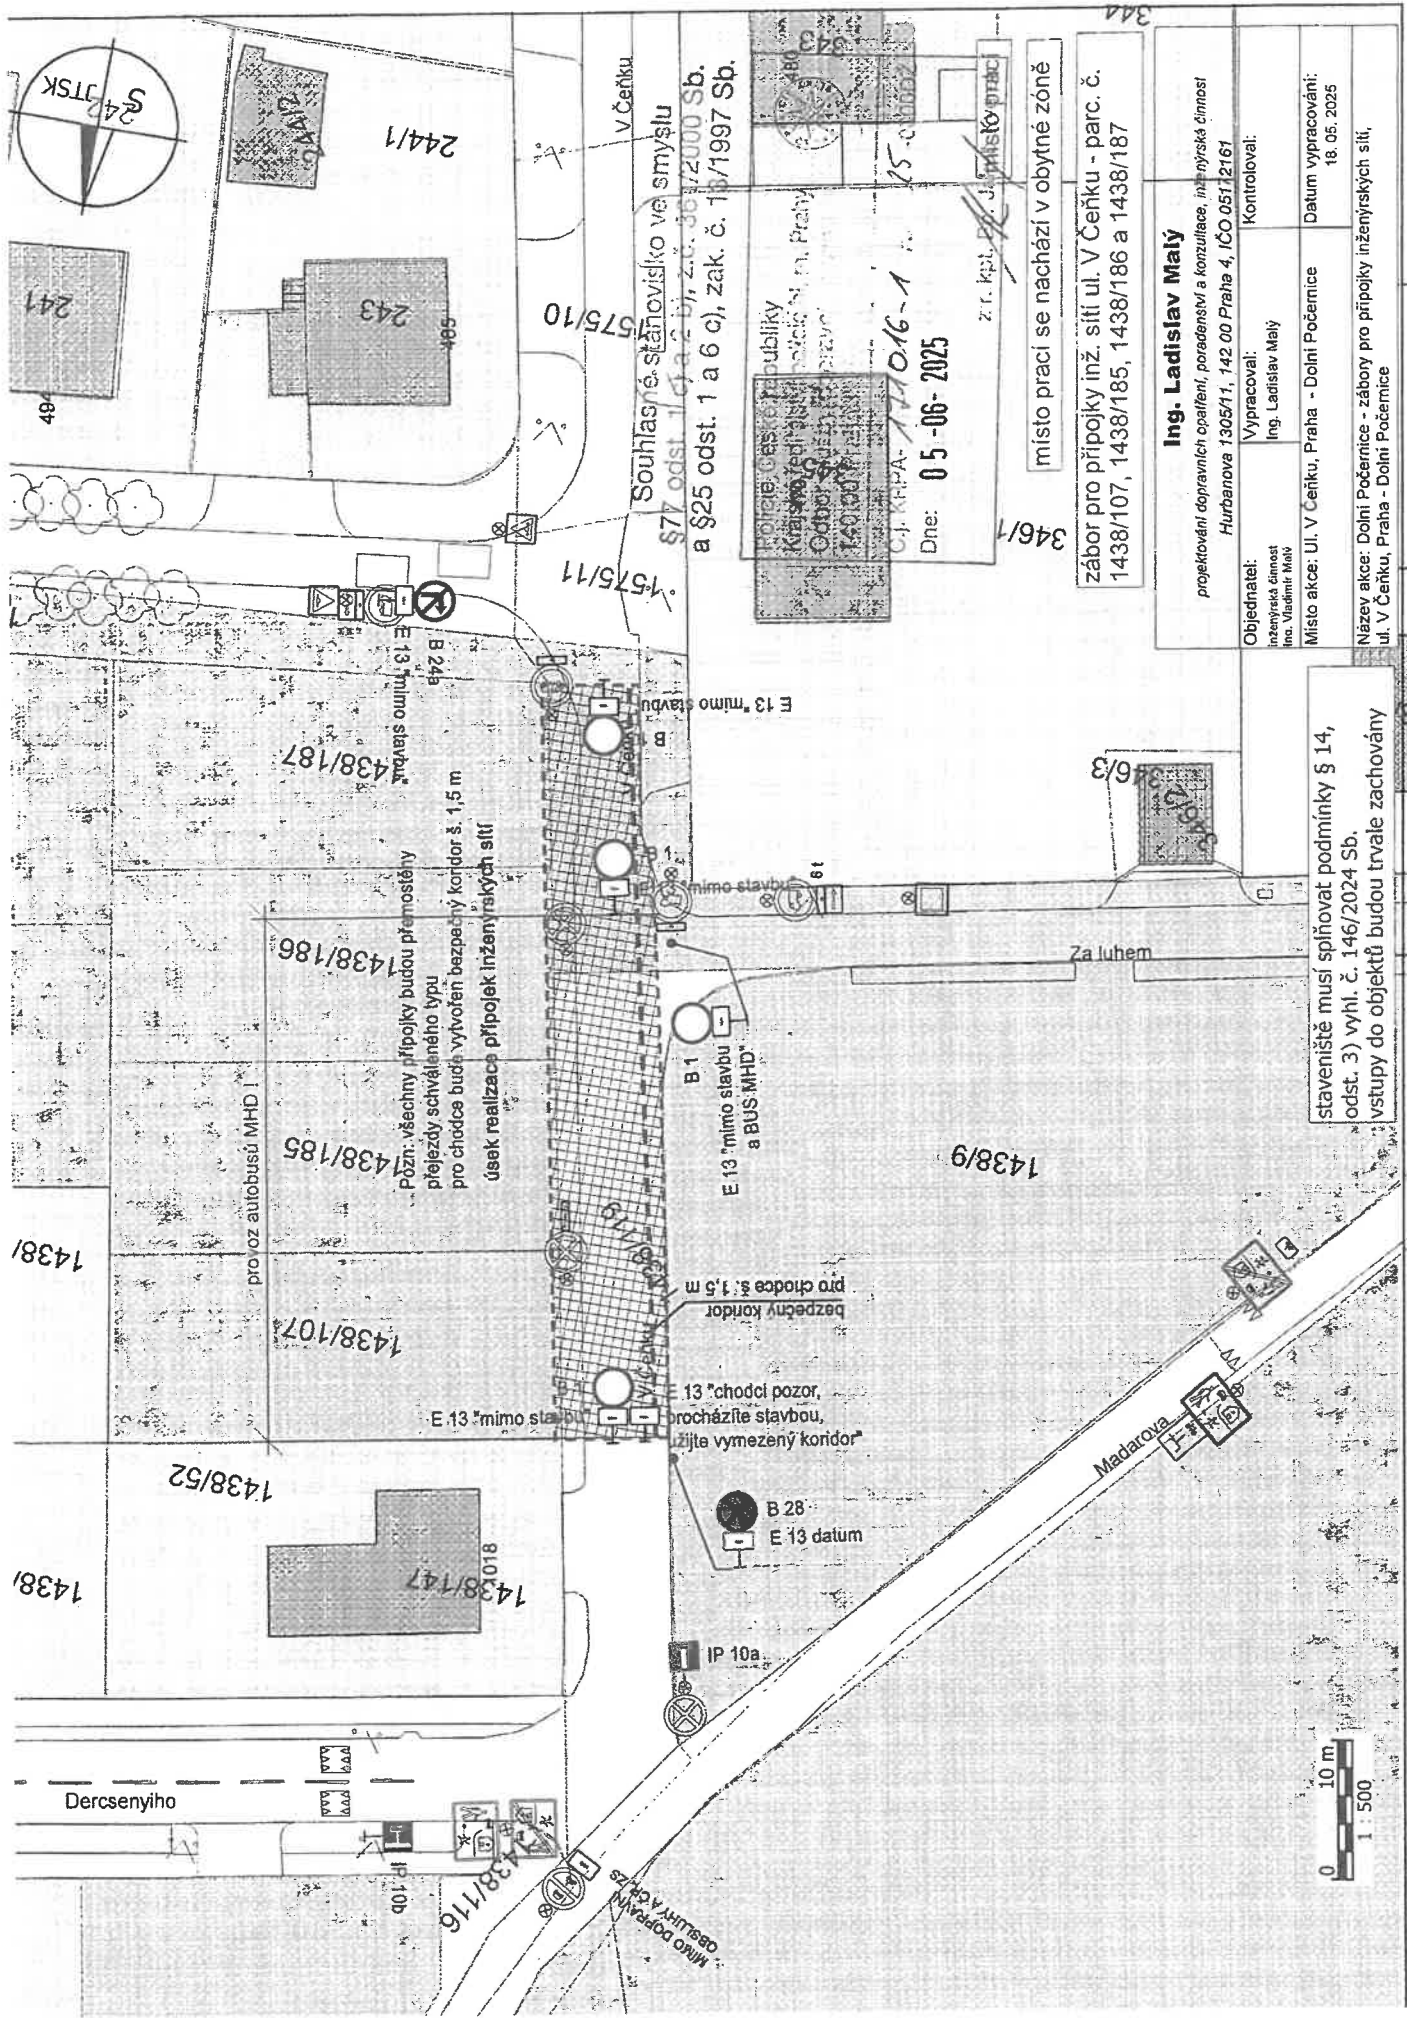

Souhlasné stánoviště ve smyslu
§77 odst. 1 a 6 o), zák. č. 187/1997 Sb.
a §25 odst. 1 a 6 o), zák. č. 187/1997 Sb.

Policejní úřad
Krajské ředitelství
Odbor
150 000
OJ KRAJ
177 016-1
Dne: 05-06-2025
z.r. kpt. J. J. místo prací

místo prací se nachází v obytné zóně

zábor pro přípojky inž. sítí ul. V Čerku - parc. č.
1438/107, 1438/185, 1438/186 a 1438/187


Ing. Ladislav Malý

projektování dopravních opatření, poradenství a konzultace, inženýrská činnost
Hurbanova 1305/11, 142 00 Praha 4, IČO 05112161

Objednatel: inženýrská činnost Ing. Vladimír Malý	Vypracoval: Ing. Ladislav Malý	Kontroloval:
Místo akce: Ul. V Čerku, Praha - Dolní Počernice	Datum vypracování: 18. 05. 2025	
Název akce: Dolní Počernice - zábery pro přípojky inženýrských sítí, ul. V Čerku, Praha - Dolní Počernice		

staveniště musí splňovat podmínky § 14,
odst. 3) vyhl. č. 146/2024 Sb.
vstupy do objektů budou trvale zachovány



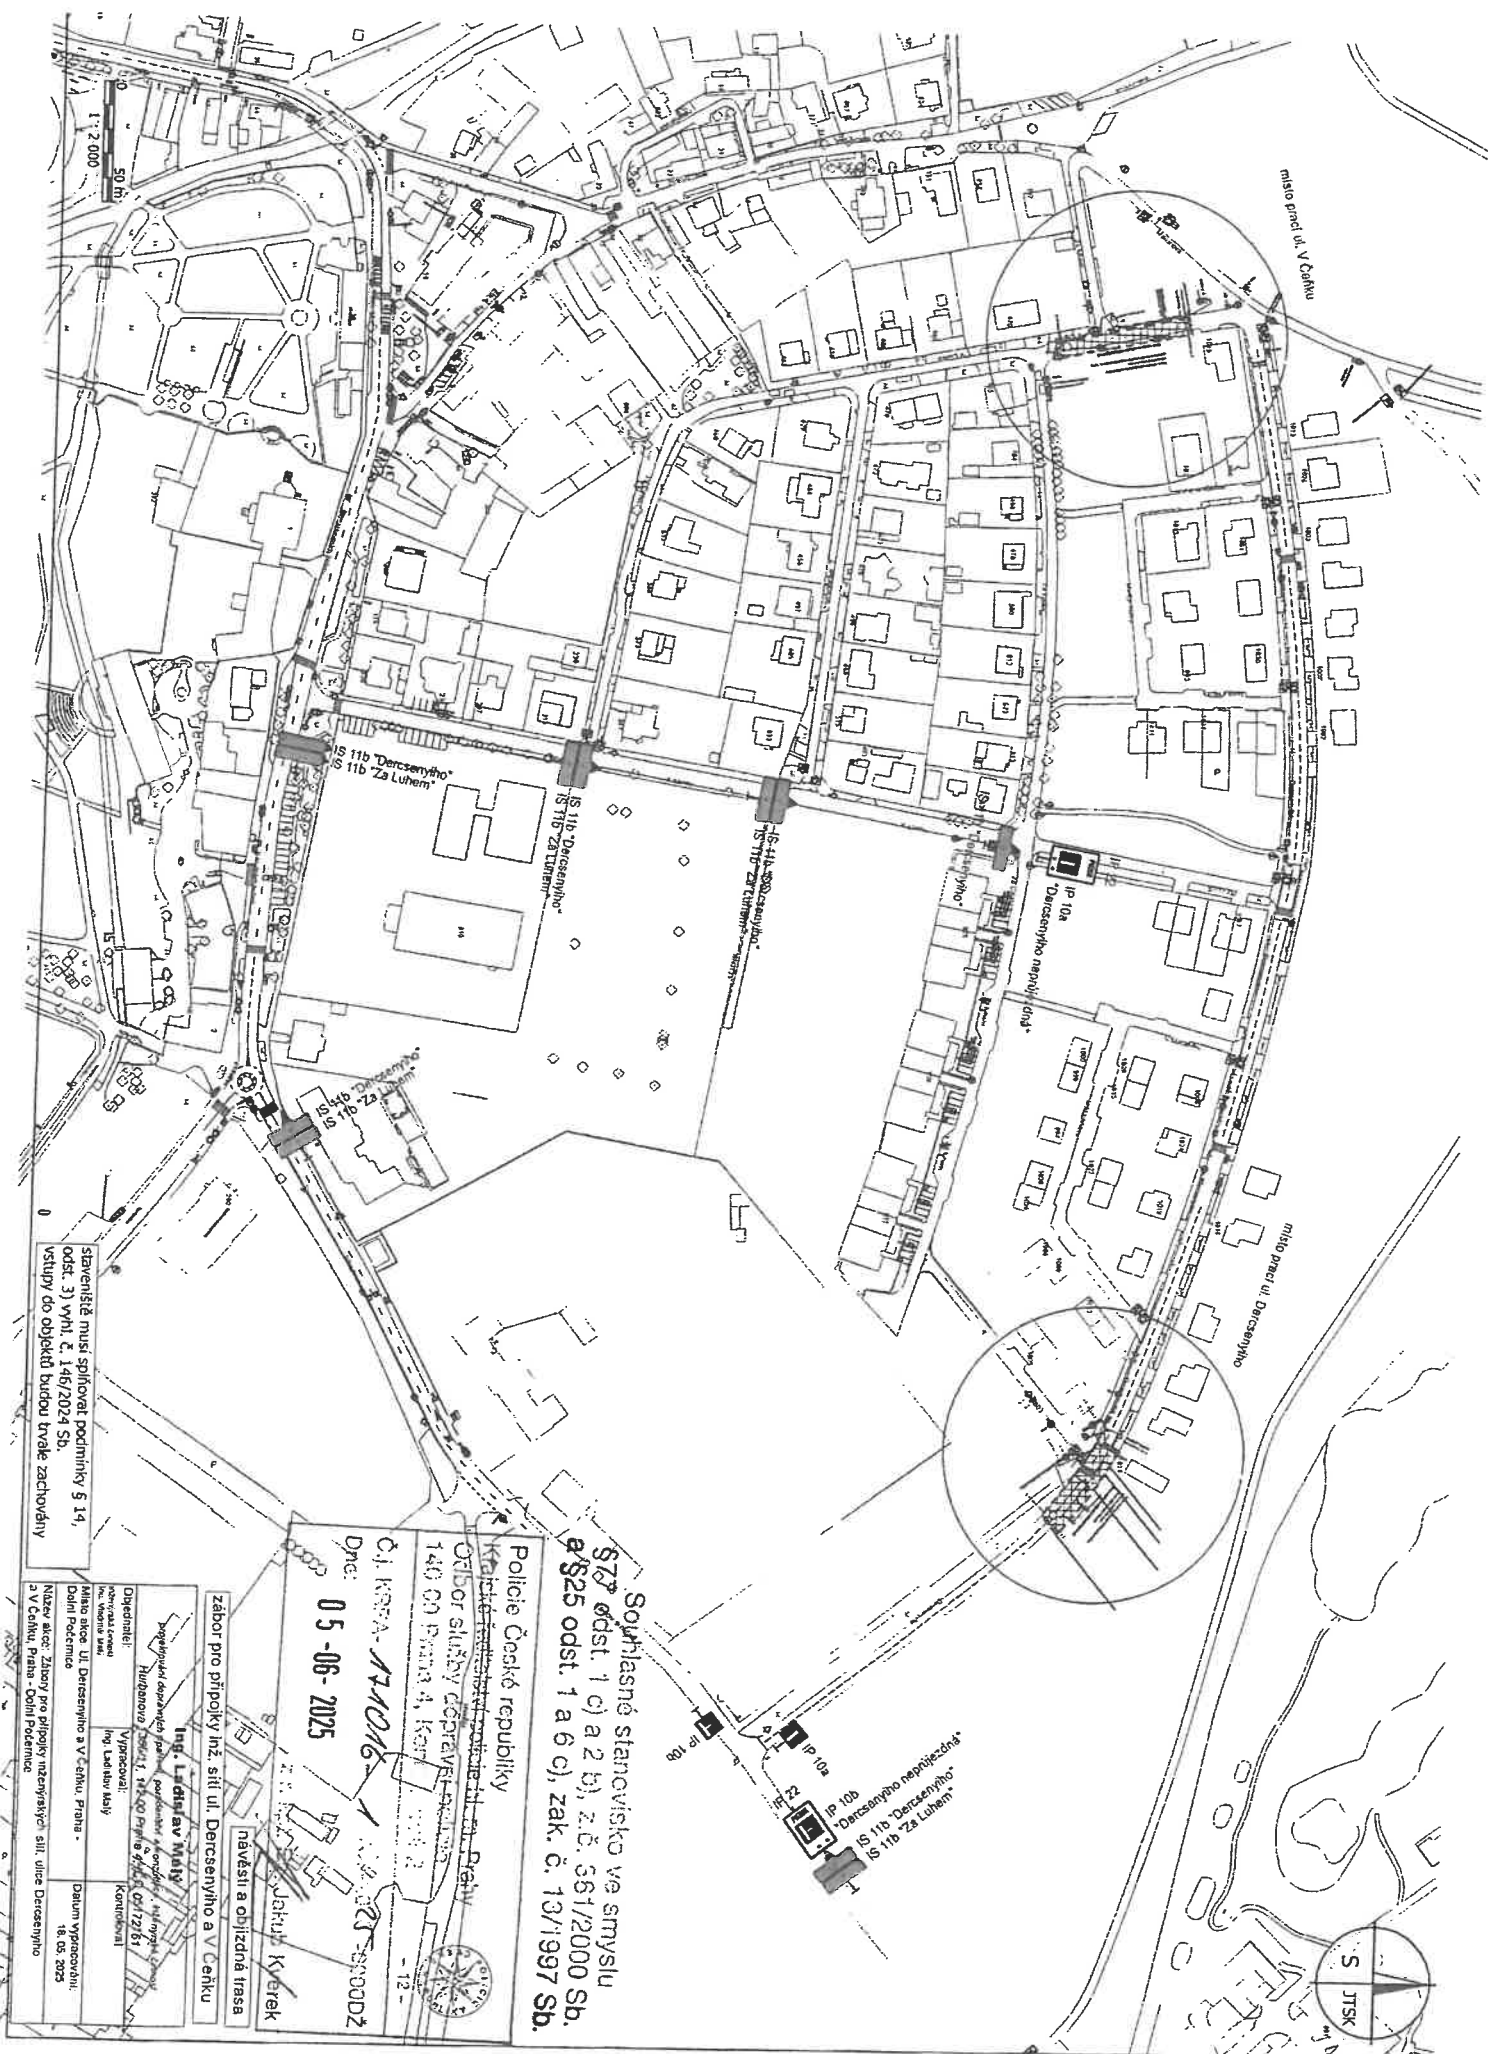

Souhlasné stanovisko ve smyslu §73 odst. 1 c) a 2 b), z.č. 361/2000 Sb. a §25 odst. 1 a 6 c), zák. č. 13/1997 Sb.

Police České republiky

140 ON PAVAN 4, KEN

Doc: AF 33-171016-1 100-23-SP0007
-12-

05-06-2025

zábor pro přípojky Inž. síť ul. Dercsenyho a V. Čeřku

Ing. Ladislav Molý

Hudanova 7801.1. 19200 Pripis 9.11.1

Vypřecoval:
Ing. Ladislav Malý

to akce: Ul. Deresenyho a V. Čenku, Praha -
 Poděmická

ev akce: Zbory pro přípojky inženýrských sítí, ulice

Conku, Piana - Dolni Podernice