



MĚSTSKÁ ČÁST PRAHA 14

ÚŘAD MĚSTSKÉ ČÁSTI
Odbor dopravyÚřad městské části
Praha - Dolní Počernice

Bratří Venclíků 1073, 198 21 Praha 9 | IČ: 00231312 | www.praha14.cz

Došlo

29-07-2025

Č.j. 1562/25/ST

Počet listů:

4

Počet příloh:

1

Vyvěšeno 30.7.2025
Bude sejmuto 13.8.2025
Sejmuto

Váš dopis zn.:

Spisový znak: UMCP14/25/128601/OD/RK

Číslo jednací: UMCP14/25/154358/OD/RK

Vyřizuje: Radil Karel

E-mail: karel.radil@praha14.cz

Telefon: 225295321

Praha dne: 23. 7. 2025

OPATŘENÍ OBECNÉ POVAHY

Městská část Praha 14, Úřad městské části, Odbor dopravy, jako příslušný správní orgán podle § 124 odst. 6 zákona č. 361/2000 Sb., o provozu na pozemních komunikacích a o změnách některých zákonů (zákon o silničním provozu), ve znění pozdějších předpisů (dále jen „zákon č. 361/2000 Sb.“), podle vyhlášky č. 55/2000 Sb. hl. m. Prahy, kterou se vydává Statut hl. m. Prahy, ve znění pozdějších předpisů, a podle § 171 a § 173 odst. 1 zákona č. 500/2004 Sb., správní řád, ve znění pozdějších předpisů (dále jen „zákon č. 500/2004 Sb.“), na základě posouzení žádosti o stanovení přechodné úpravy provozu na pozemní komunikaci, kterou dne 23. 6. 2025 podala PREdistribuce, a.s., IČO 27376516, Svornosti 3199, 150 00 Praha, kterou na základě plné moci zastupuje Energo Praha spol. s r.o., Radka Šedivá, IČO 62916513, U krčského nádraží 228, 140 00 Praha a po projednání s příslušnými dotčenými orgány

v y d á v á

podle § 77 odst. 5 zákona č. 361/2000 Sb., a vyhlášky Ministerstva dopravy č. 294/2015 Sb., kterou se provádějí pravidla provozu na pozemních komunikacích, ve znění pozdějších předpisů,

opatření obecné povahy

stanovení přechodné úpravy provozu na pozemní komunikaci, spočívající v umístění dopravního značení a zařízení na místní komunikaci v Praze 14 – Hostavice a v Praze – Dolní Počernice v ul. Novozámecká, Jana Bílka, Záblatská, V Ráji, Vokřínská, Lipenské náměstí, Nežárská, Hruškovská, Malšovské náměstí podle přiložené situace, která je nedílnou součástí tohoto stanovení, za níže uvedených podmínek pro jejich realizaci:

- Instalace dopravního značení a zařízení bude provedena podle přiložených situací, ke kterým vydala stanovisko Policie ČR dne 23. 6. 2025 pod č. j. KRPA-200232-2/ČJ-2025-0000DŽ.
- Dopravní značky v reflexním provedení v základní velikosti podle ČSN EN 12899-1 zajistí a osadí žadatel. Budou použity velkoplošné gumové podstavce.
- Žadatel zajistí provedení kontroly úplnosti a správnosti stanoveného přechodného dopravního značení a to alespoň 1x denně. Případné vady nebo nedostatky budou žadatelem neprodleně odstraněny.
- Instalace dopravního značení a zařízení bude provedena v termínu od 28. 7. 2025 do 15. 10. 2025.

Stanovení přechodné úpravy provozu nenahrazuje povolení, stanovisko, posouzení, popřípadě jiné opatření dotčeného správního úřadu vyžadované zvláštními předpisy.



Odůvodnění

Dne 23. 6. 2025 podala PREdistribuce, a.s., IČO 27376516, Svornosti 3199, 150 00 Praha, kterou na základě plné moci zastupuje Energo Praha spol. s r.o., Radka Šedivá, IČO 62916513, U krčského nádraží 228, 140 00 Praha žádost o stanovení přechodné úpravy provozu na pozemní komunikaci, která se týká instalace dopravního značení a zařízení z důvodu výměny stávajících kabelů VN a NN včetně výměny přípojkových sítí.

K návrhu dopravního značení a zařízení vydala stanovisko Policie ČR dne 23. 6. 2025 pod č. j. KRPA-200232-2/ČJ-2025-0000DŽ.

Poučení

Podle § 77 odst. 5 zákona č. 361/2000 Sb., opatření obecné povahy nabývá účinnosti pátým dnem po dni vyvěšení Opatření obecné povahy. Podle § 173 odst. 2 zákona č. 500/2004 Sb., proti opatření obecné povahy nelze podat řádný opravný prostředek. Návrh na zrušení opatření obecné povahy je možno podat podle § 101a a 101b zákona č. 150/2002 Sb., soudní řád správní, ve znění pozdějších předpisů.

PhDr. David Beňák Ph.D., Dis
vedoucí Odboru dopravy
v.z. Ing. Bc. Radek Veselovský

Toto oznámení musí být vyvěšeno po dobu 15 dnů.

Vyvěšeno dne:

Sejmuto dne:

Razítko, podpis orgánu, který potvrzuje vyvěšení a sejmutí oznámení.

Obdrží:

účastníci (doručenky)




1. PREdistribuce, a.s., IDDS: vgsfsr3
2. Energo Praha spol. s r.o., IDDS: yxa3744
3. Městská část Praha 14, Odbor majetku a územního rozvoje, Bratří Venclíků č.p. 1073/8, Praha 9-Černý Most, 198 00 Praha 98
4. Městská část Praha-Dolní Počernice, IDDS: ehpb75m
5. Regionální organizátor pražské integrované dopravy (ROPID), IDDS: ku79q7n

dotčené správní úřady

6. Krajské ředitelství policie hlavního města Prahy, Odbor služby dopravní policie, Oddělení dopravního inženýrství, IDDS: rkiai5y

na vědomí

7. Městská část Praha 14, úřední deska, Bratří Venclíků č.p. 1073/8, Praha 9-Černý Most, 198 00 Praha 98

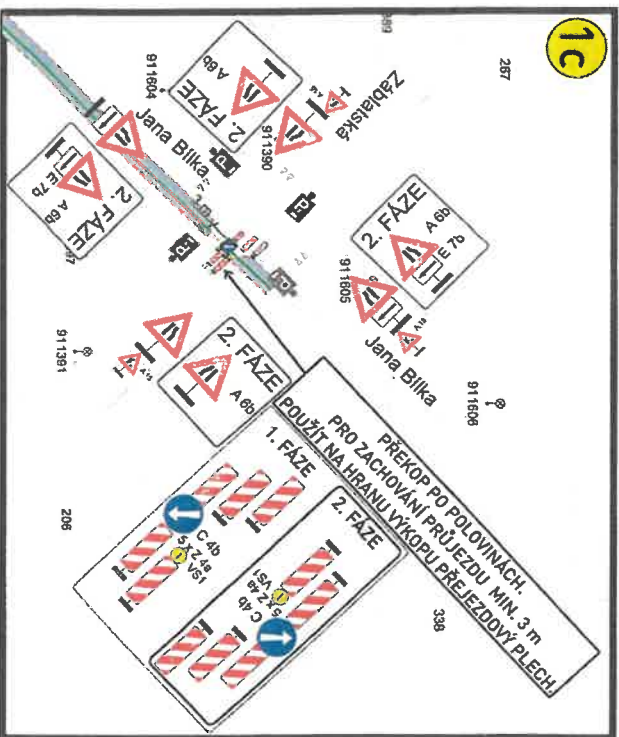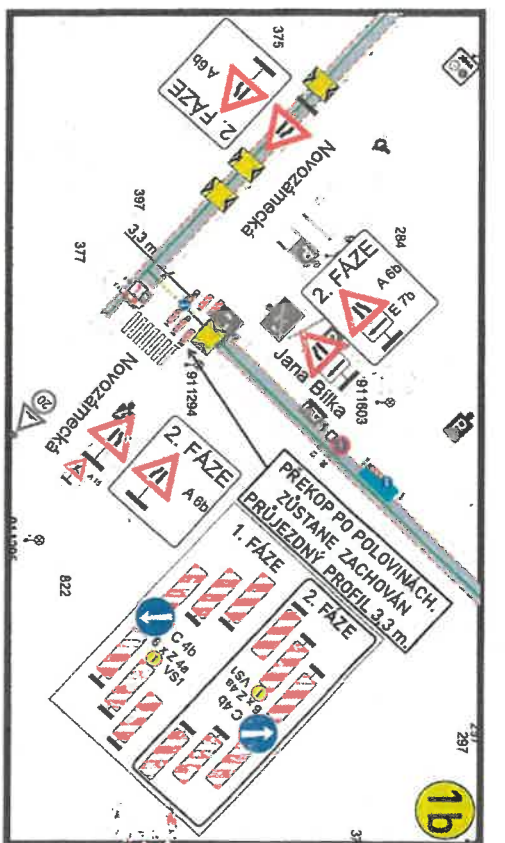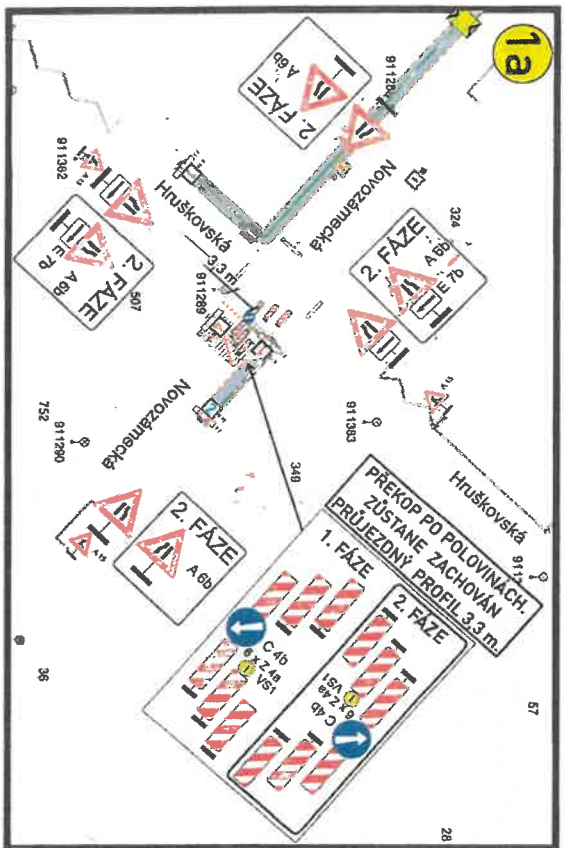

Legenda:	
	Stávající dopravní značení
	Provizorní dopravní značení
	Výkop
	Překop po polovinách
	Průjezdový plech pro vozidla
	Stoup veřejného osvětlení

VYPRACOVAL:		OBJEDNATEL / ZHOTOVITEL:		ADOD Praha - dopravní značení s.r.o.	
Milan Huňát		Energo Praha		Průmyslová zóna 15 - Praha 19	
OBEC: Praha 9 - Praha 14		MĚSTSKÝ ÚŘAD:		Tel.: 736 667 756	
Část: Hostavice, Dolní Počernice		OŘADOVÁNÍ KVN a KVN		Tel.: 602 226 027	
AKCE:		VÝKOP PRO KABEL V ULICI		www.adod-znacenil.cz	
NOVOZÁMECKÁ a okolí		ADOD PRAHA		adod@adodpraha.cz	
DURSKÝ / ČÁST:		FORMÁT:		VÝKRES L:	
SITUACE DIO - 1 etapa		DURSKÝ / ČÁST:		1.3	
		DURSKÝ / ČÁST:			




Legenda:

	Stávající dopravní značení
	Provizorní dopravní značení
	E13: datum záboru
	MIMO STAVBU
	Chodník uzavřen, přejděte na druhou stranu
	Zúžení profilu chodníku na 1 m
	Přechod uzavřen
	Výkop
	Zabraná část
	Překop po polovinách
	Oplotení
	Kontejner 5 x 2 m
	Přechodová lávka pro pěší
	Sloup veřejného osvětlení


ZNÁČKY B28 BUDOU OSAZENY 7 DNÍ PŘEDEM S VYZNAČENÝM DATEM PLATNOSTI ZÁKAZU

VRABOČNÍK: Milan Huňát	OBJEDNATEL / ZHOTOVITEL: Energo Praha	ADOP Praha - dopravní značení s.r.o. Armádního štábu 15, Praha 10 Tel.: 735 647 956 Tel.: 602 226 027 www.adop-značení.cz adop@adoprhna.cz
OBJEC: Praha 9 - Praha 14 Část: Hostavice, Dolní Počernice OBNOVA KVN a KNN	NAZEV STAVBY: V RÁJÍ	ADOP
AKCE: VÝKOP PRO KABEL V ULICI NOVOZÁMECKÁ A OKOLÍ	MĚŘÍTKO: 1:600	
SITUACE DIO - 1b etapa	PROJEKT: A.3 DATUM: 15.04.2025 STUPEŇ: DIR	VÝKRES: 1.2
KONTEJNER BUDE OSAZEN V MÍSTĚ ZÁBORU V VÝKOPU	VÝKOP U VJEZDŮ PO DOMLUVĚ S MAJITELEM DOTČENÝCH OBJEKTŮ	VÝKOP BUDE OHRÁZEN. PŘECHOD PŘES VÝKOPY BUDE UMOŽNĚN POMOCÍ LÁVEK PRO PĚŠÍ.
Z 4a a 7 m osadí kolem výkopu, k zabráněním Z2, pokud je výkop nebo zábor do 0,5 m od vozovky nebo ve vozovce		

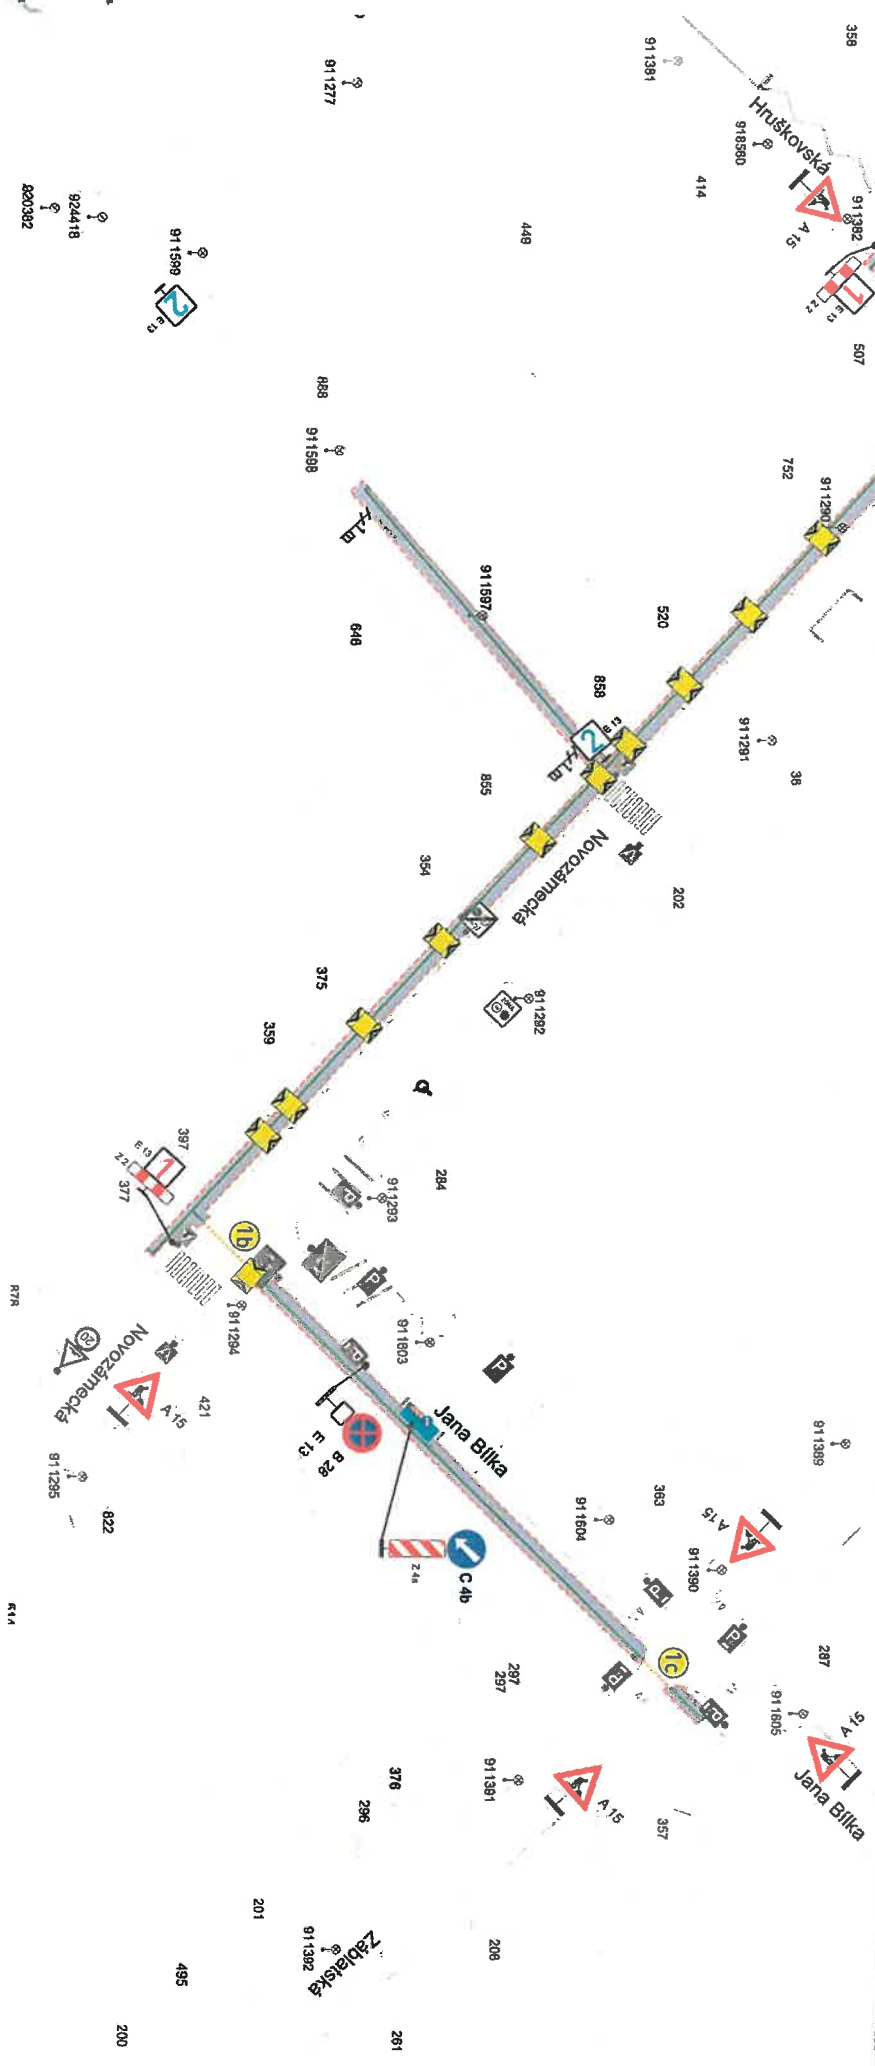

Legenda:

- Stávající dopravní značení
- Provizorní dopravní značení
- E13: datum zaboru MIMO STAVBU
- Chodník uzavřen, přejďte na druhou stranu
- Chodník uzavřen
- Chodník uzavřen
- Chodník po 50 m uzavřen, přejďte na druhou stranu
- Přechod uzavřen
- Přechod uzavřen
- Výkop
- Zabraná část
- Překop po polovinách
- Opičení
- Kontejner 5 x 2 m
- Přechodová lavka pro pěší
- Sloup veřejného osvětlení
- Z 4a a 7 m osadit kolem výkopu, k zabranám Z2, pokud je výkop nebo zábor do 0,5 m od vozovky nebo ve vozovce

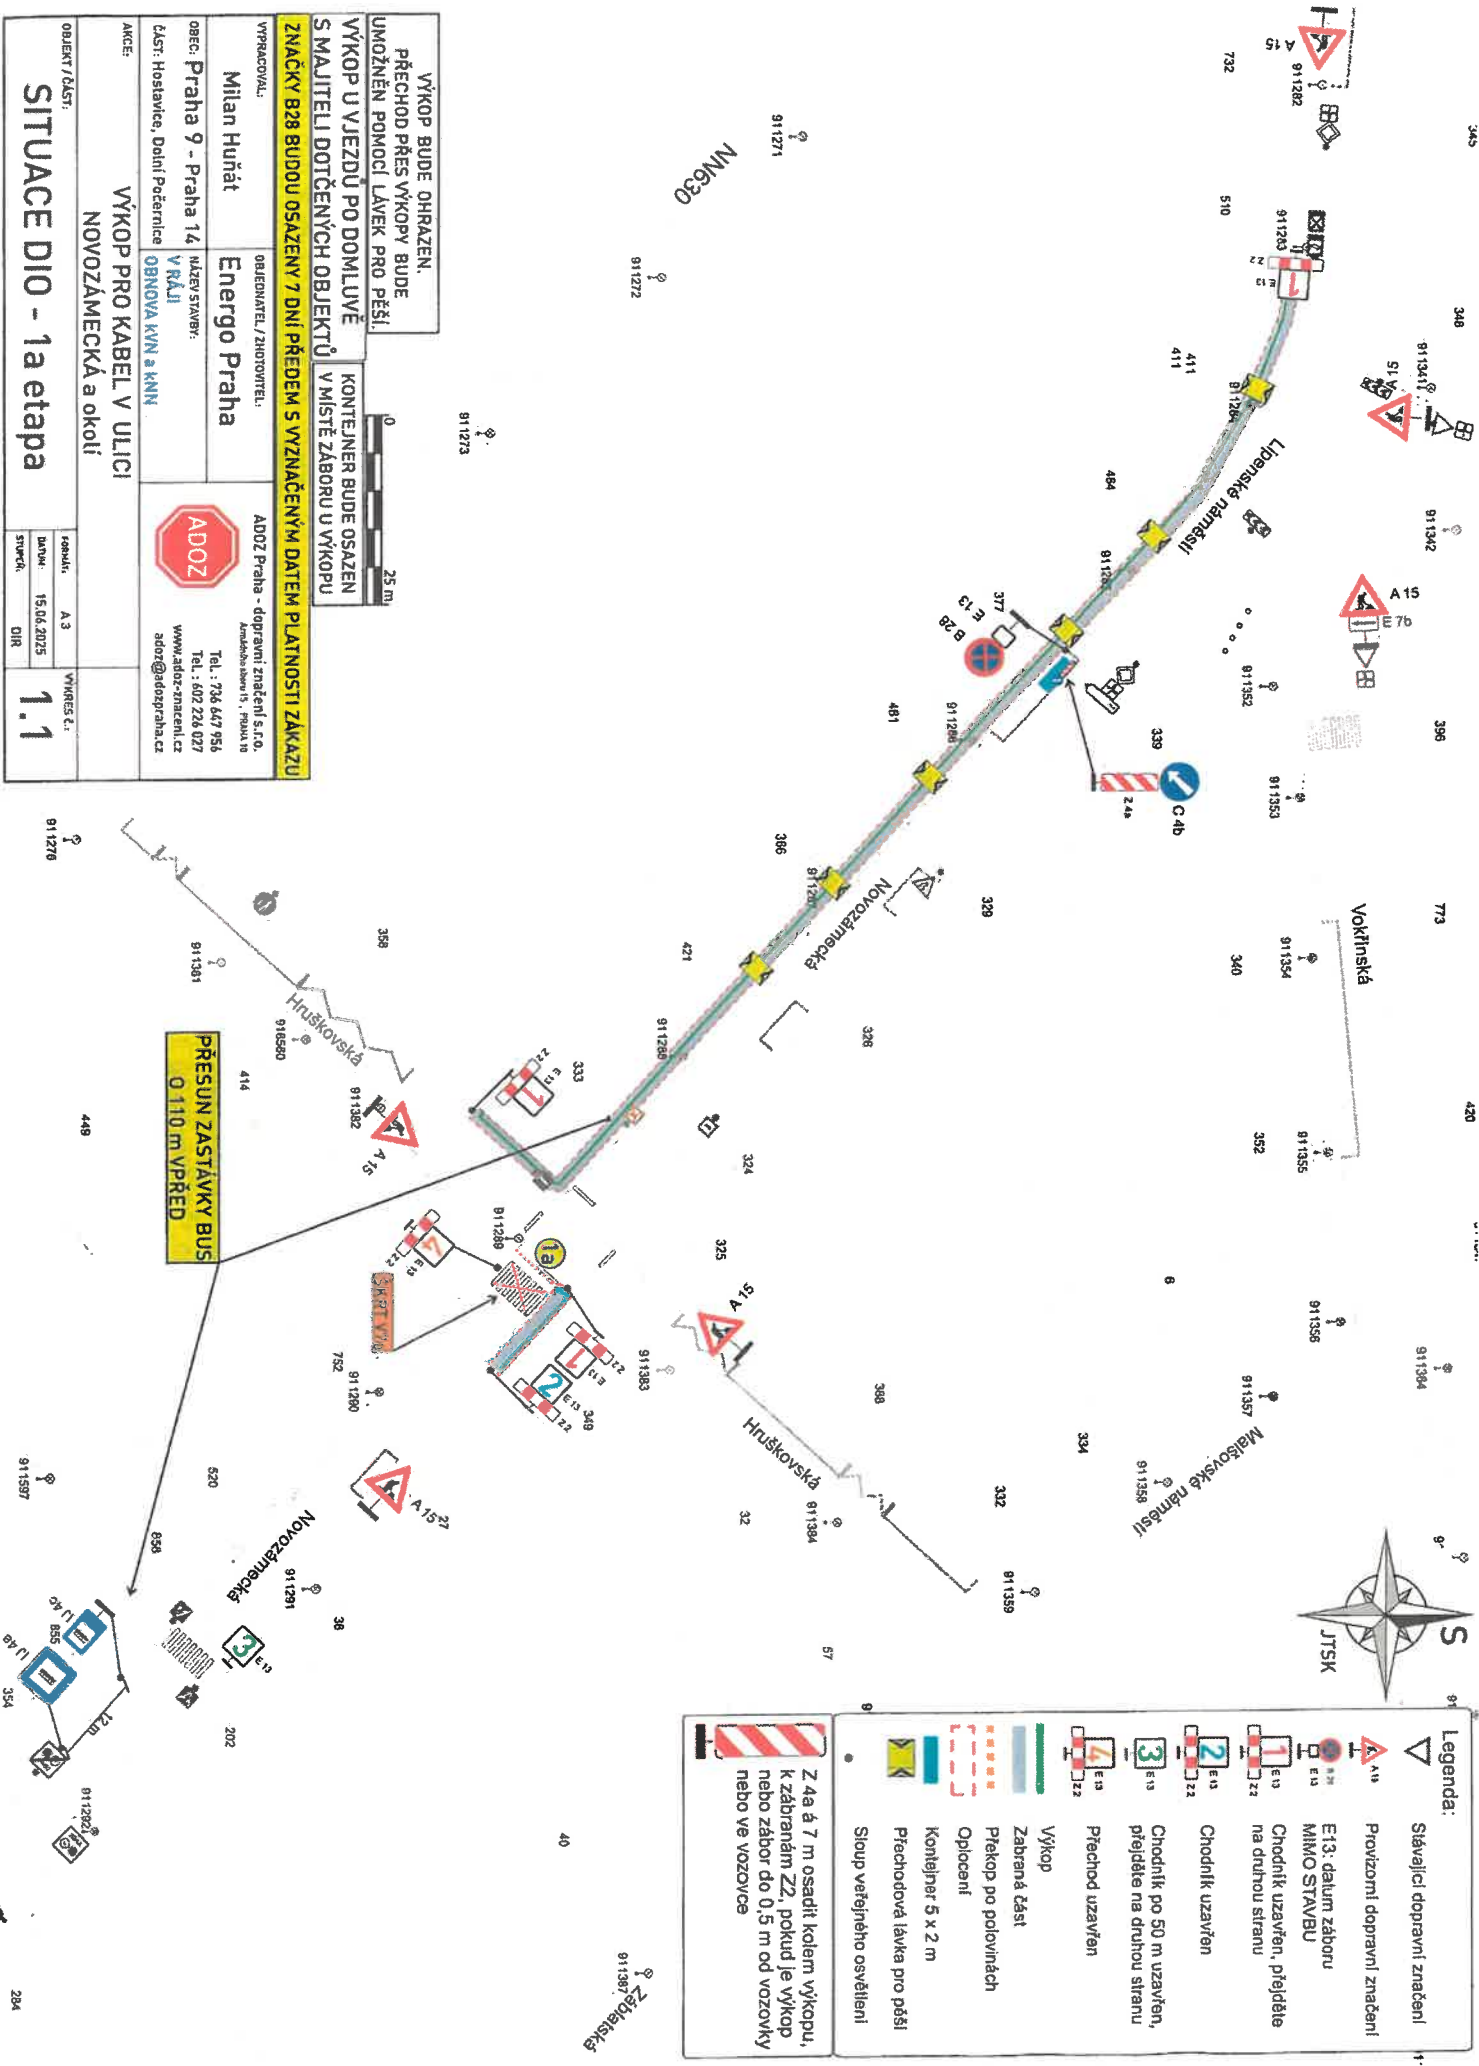

VÝKOP BUDE OHRÁZEN.
PŘECHOD PŘES VÝKOPY BUDE UMOŽNĚN POMOCÍ LAVEK PRO PĚŠÍ.

VÝKOP U VJEZDU PO DOMLUVĚ S MAJITELI DOTČENÝCH OBJEKTŮ V MÍSTĚ ZABORU U VÝKOPU

ZNAČKY B28 BUDOU OSAZENY 7 DNI PŘEDEM S VYZNAČENÝM DATEM PLATNOSTI ZÁKAZU

VÝKOP PRO KABEL V ULICI NOVOZÁMECKÁ A OKOLI

SITUACE DIO - 1a etapa

VÝKOP: Milan Huňát

OBJEDNATEL / ZHOTOVITEL: Energo Praha

ADOP Praha - dopravní značení s.r.o.
Karlínská 15, PRAHA 10
Tel.: 736 647 956
Tel.: 602 226 027
www.adop-znacenil.cz
adop@adoppraha.cz

OBEC: Praha 9 - Praha 14

ČÁST: Hostavice, Dolní Počernice

OBNOVA KVN a KVN

AKCE:


OBJEKT / ČÁST:

ROZSAH: A 3







DATA: 15.06.2025

STUPEŇ: DIR

VÝKRES Č.: 1.1

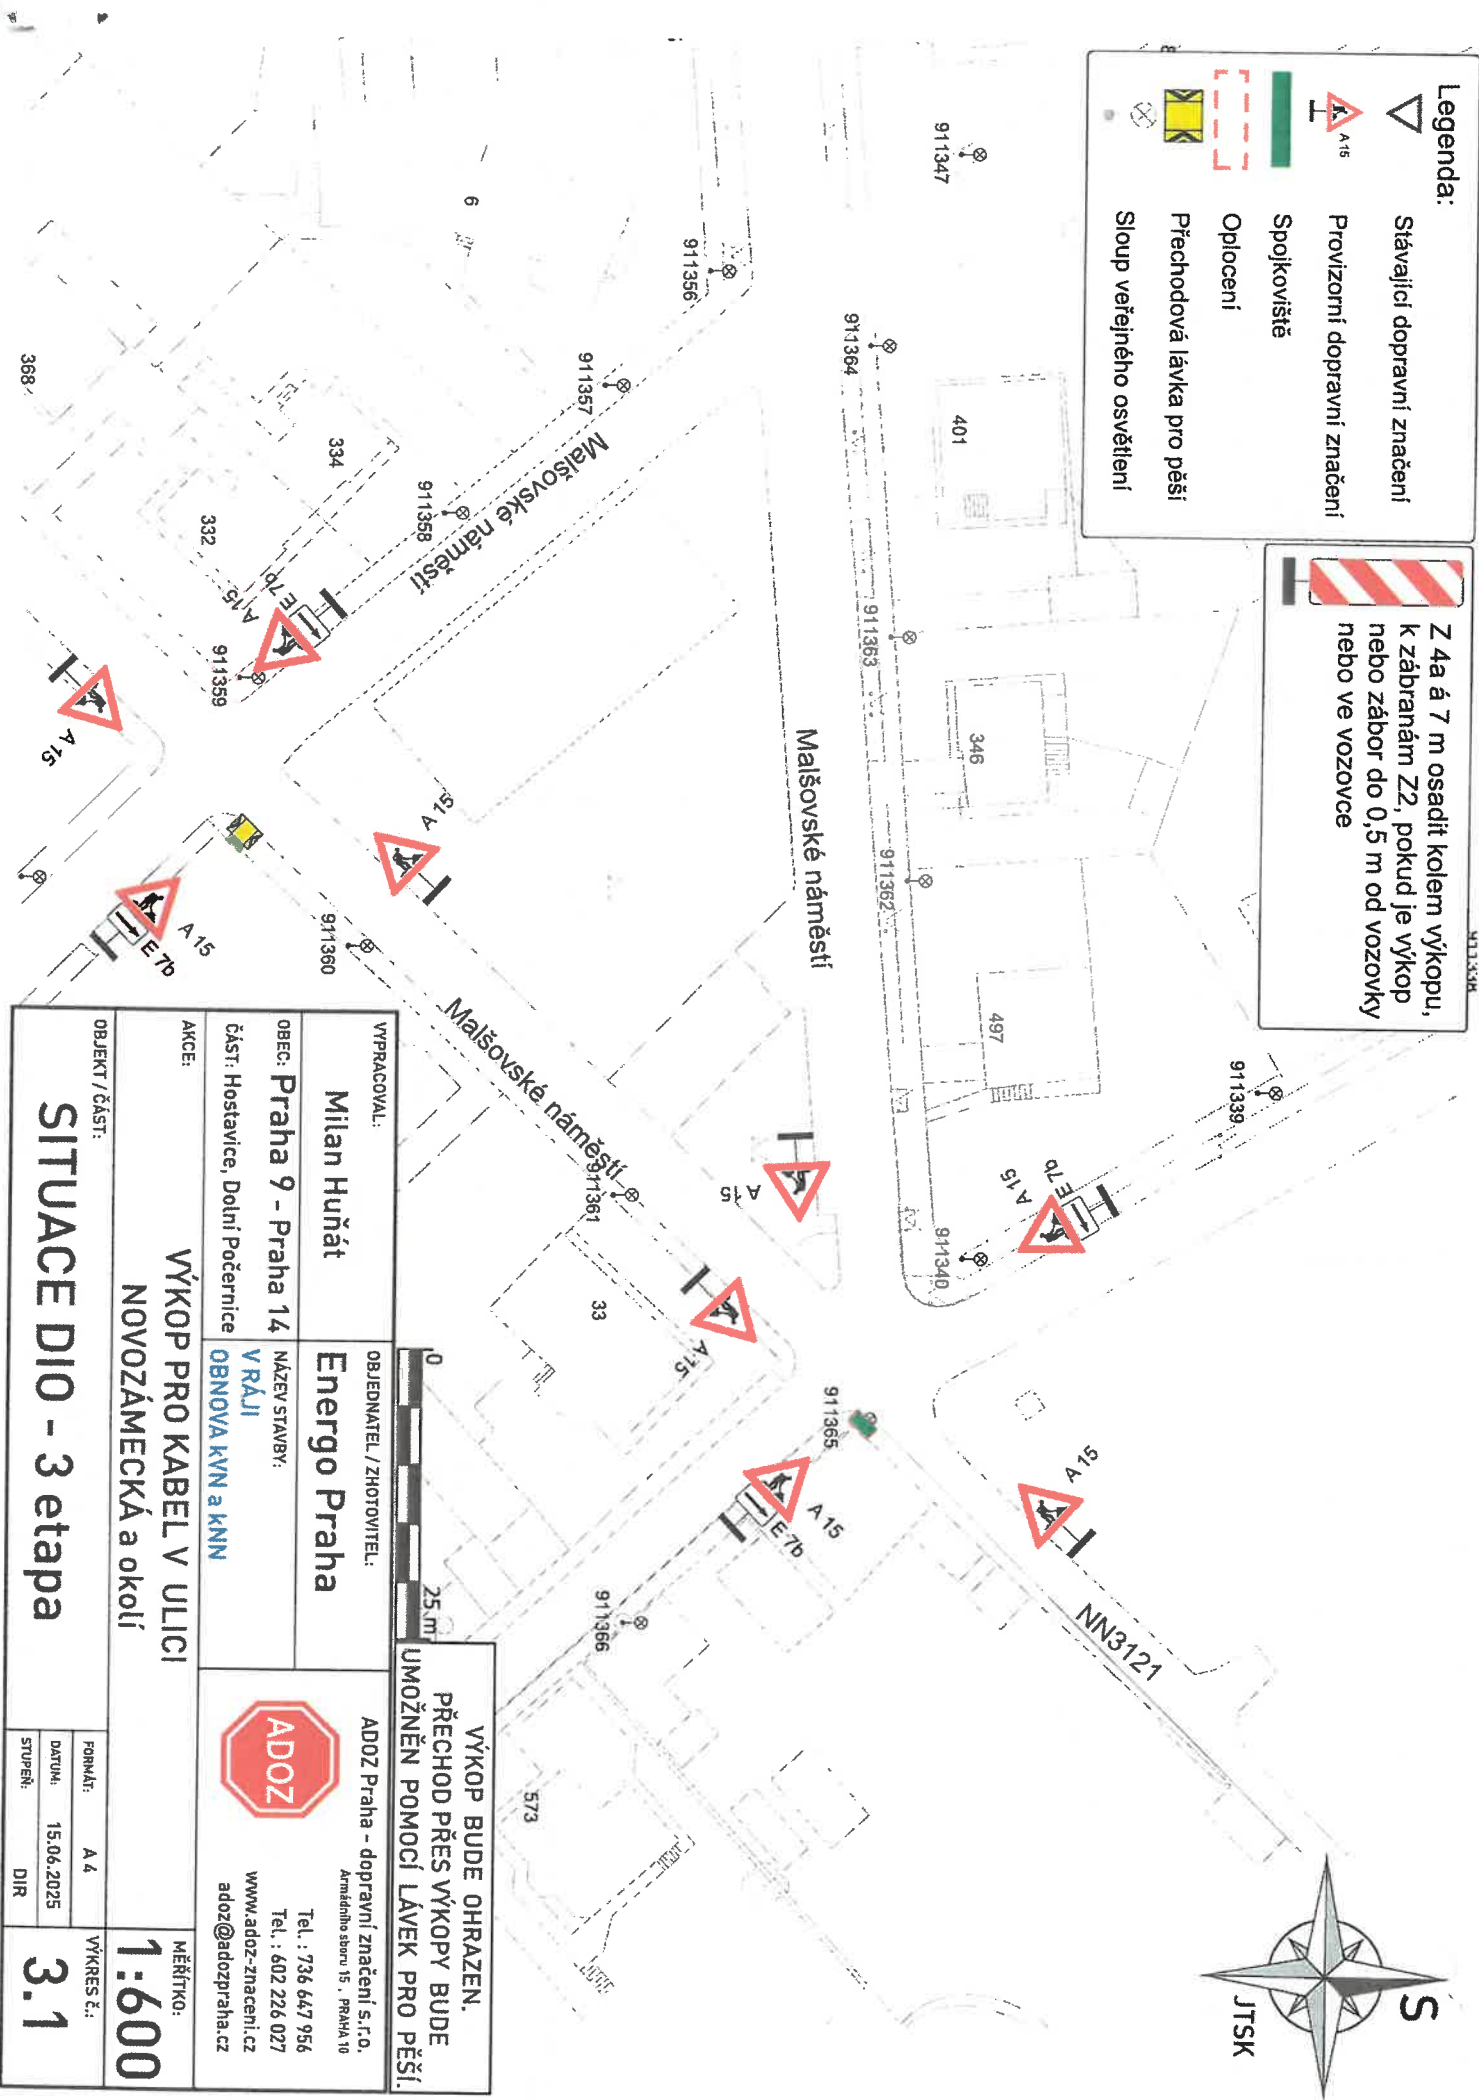

VÝKOP BUDE OHRAZEN. PŘECHOD PŘES VÝKOPY BUDE UMOŽNĚN POMOCÍ LÁVEK PRO PĚŠÍ.	
VYPRACOVAL: Milan Huňát	OBJEDNATEL / ZHOTOVITEL: Energoprojekt Praha
OBEČ: Praha 9 - Praha 14	NÁZEV STAVBY: V RÁLI OBNOVA KVN A KVN
AKCE:	 ADOZ Praha - dopravní značení s.r.o. Armádního sboru 15 , PRAHA 10 Tel. : 736 647 956 www.adoz-znacenici.cz adoz@adodzpraha.cz
OBJEKT / ČÁST:	MĚŘÍTKO: 1:600
VÝKOP PRO KABEL V ULICI NOVOZÁMECKÁ A OKOLÍ	
FORMÁT: A 4	VÝKRES Č.: 3.1
DATUM: 15.06.2025	
STUPEŇ: DIR	

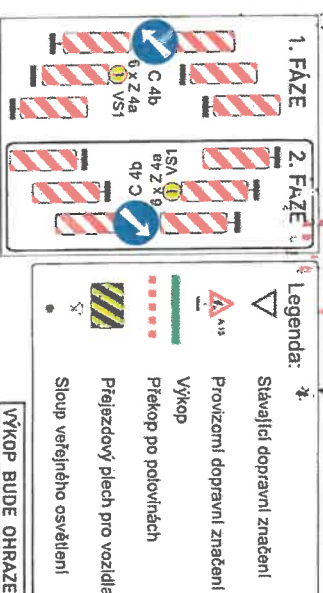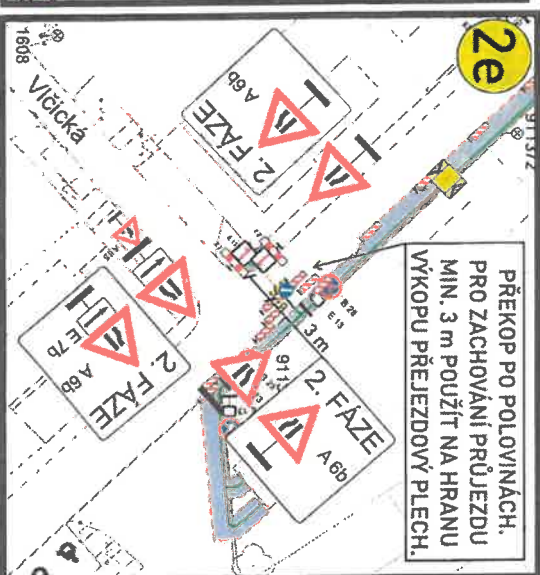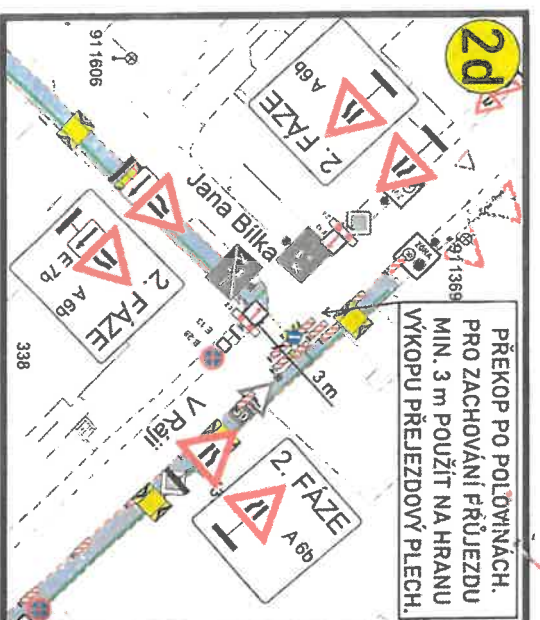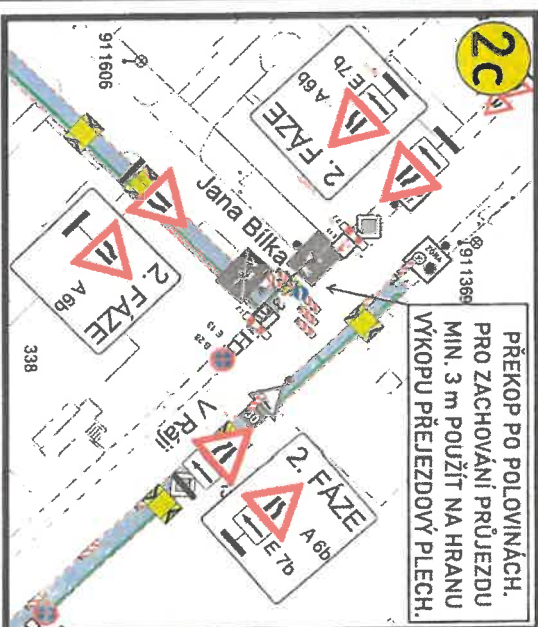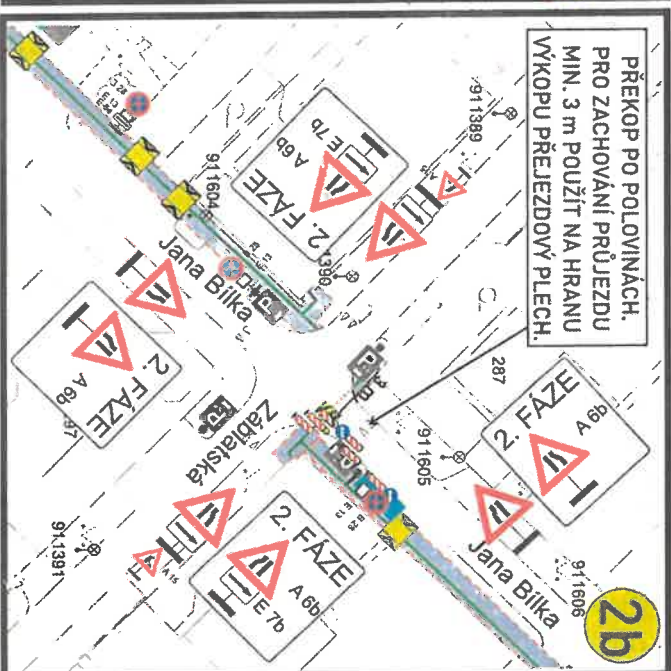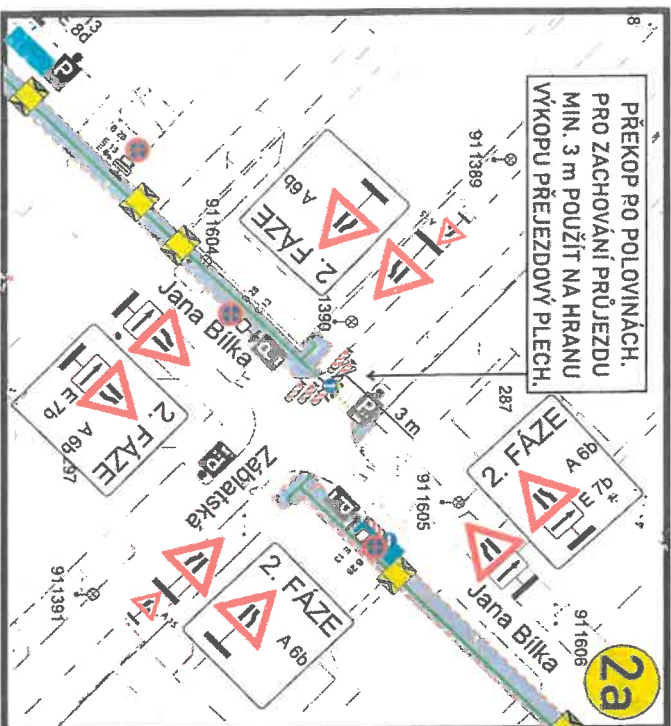

VYPRACOVAL:		OBJEDNATEL / ZHOTOVITEL:	
Milan Huňát		Energio Praha	
OBEC: Praha 9 - Praha 14		MÁZEV STAVBY:	
ČÁST: Hostavice, Dolní Počernice		OBNOVA KVN a KVN	
ARCE:		VÝKOP PRO KABEL V ULICI NOVOZÁMECKÁ a okolí	
OBJEKT / ČÁST:		ROZSAH: A 3	
SITUACE DIO - 2 etapa		DATA: 15.06.2025	
		STAVBA: DIO	
		VÝKRES: 1	
		2.2	