

B.28
E 13 "datum"

B 28
E 13 "datum"

B 1
Z 2

B 1
Z 2

B 1
Z 2



C-2b


B 20a "30"

P 22

"Československá a Koněvova v Lízele
Mladých Běchovic - Ohrada uzavřena"

0 25 m
1 : 1 500

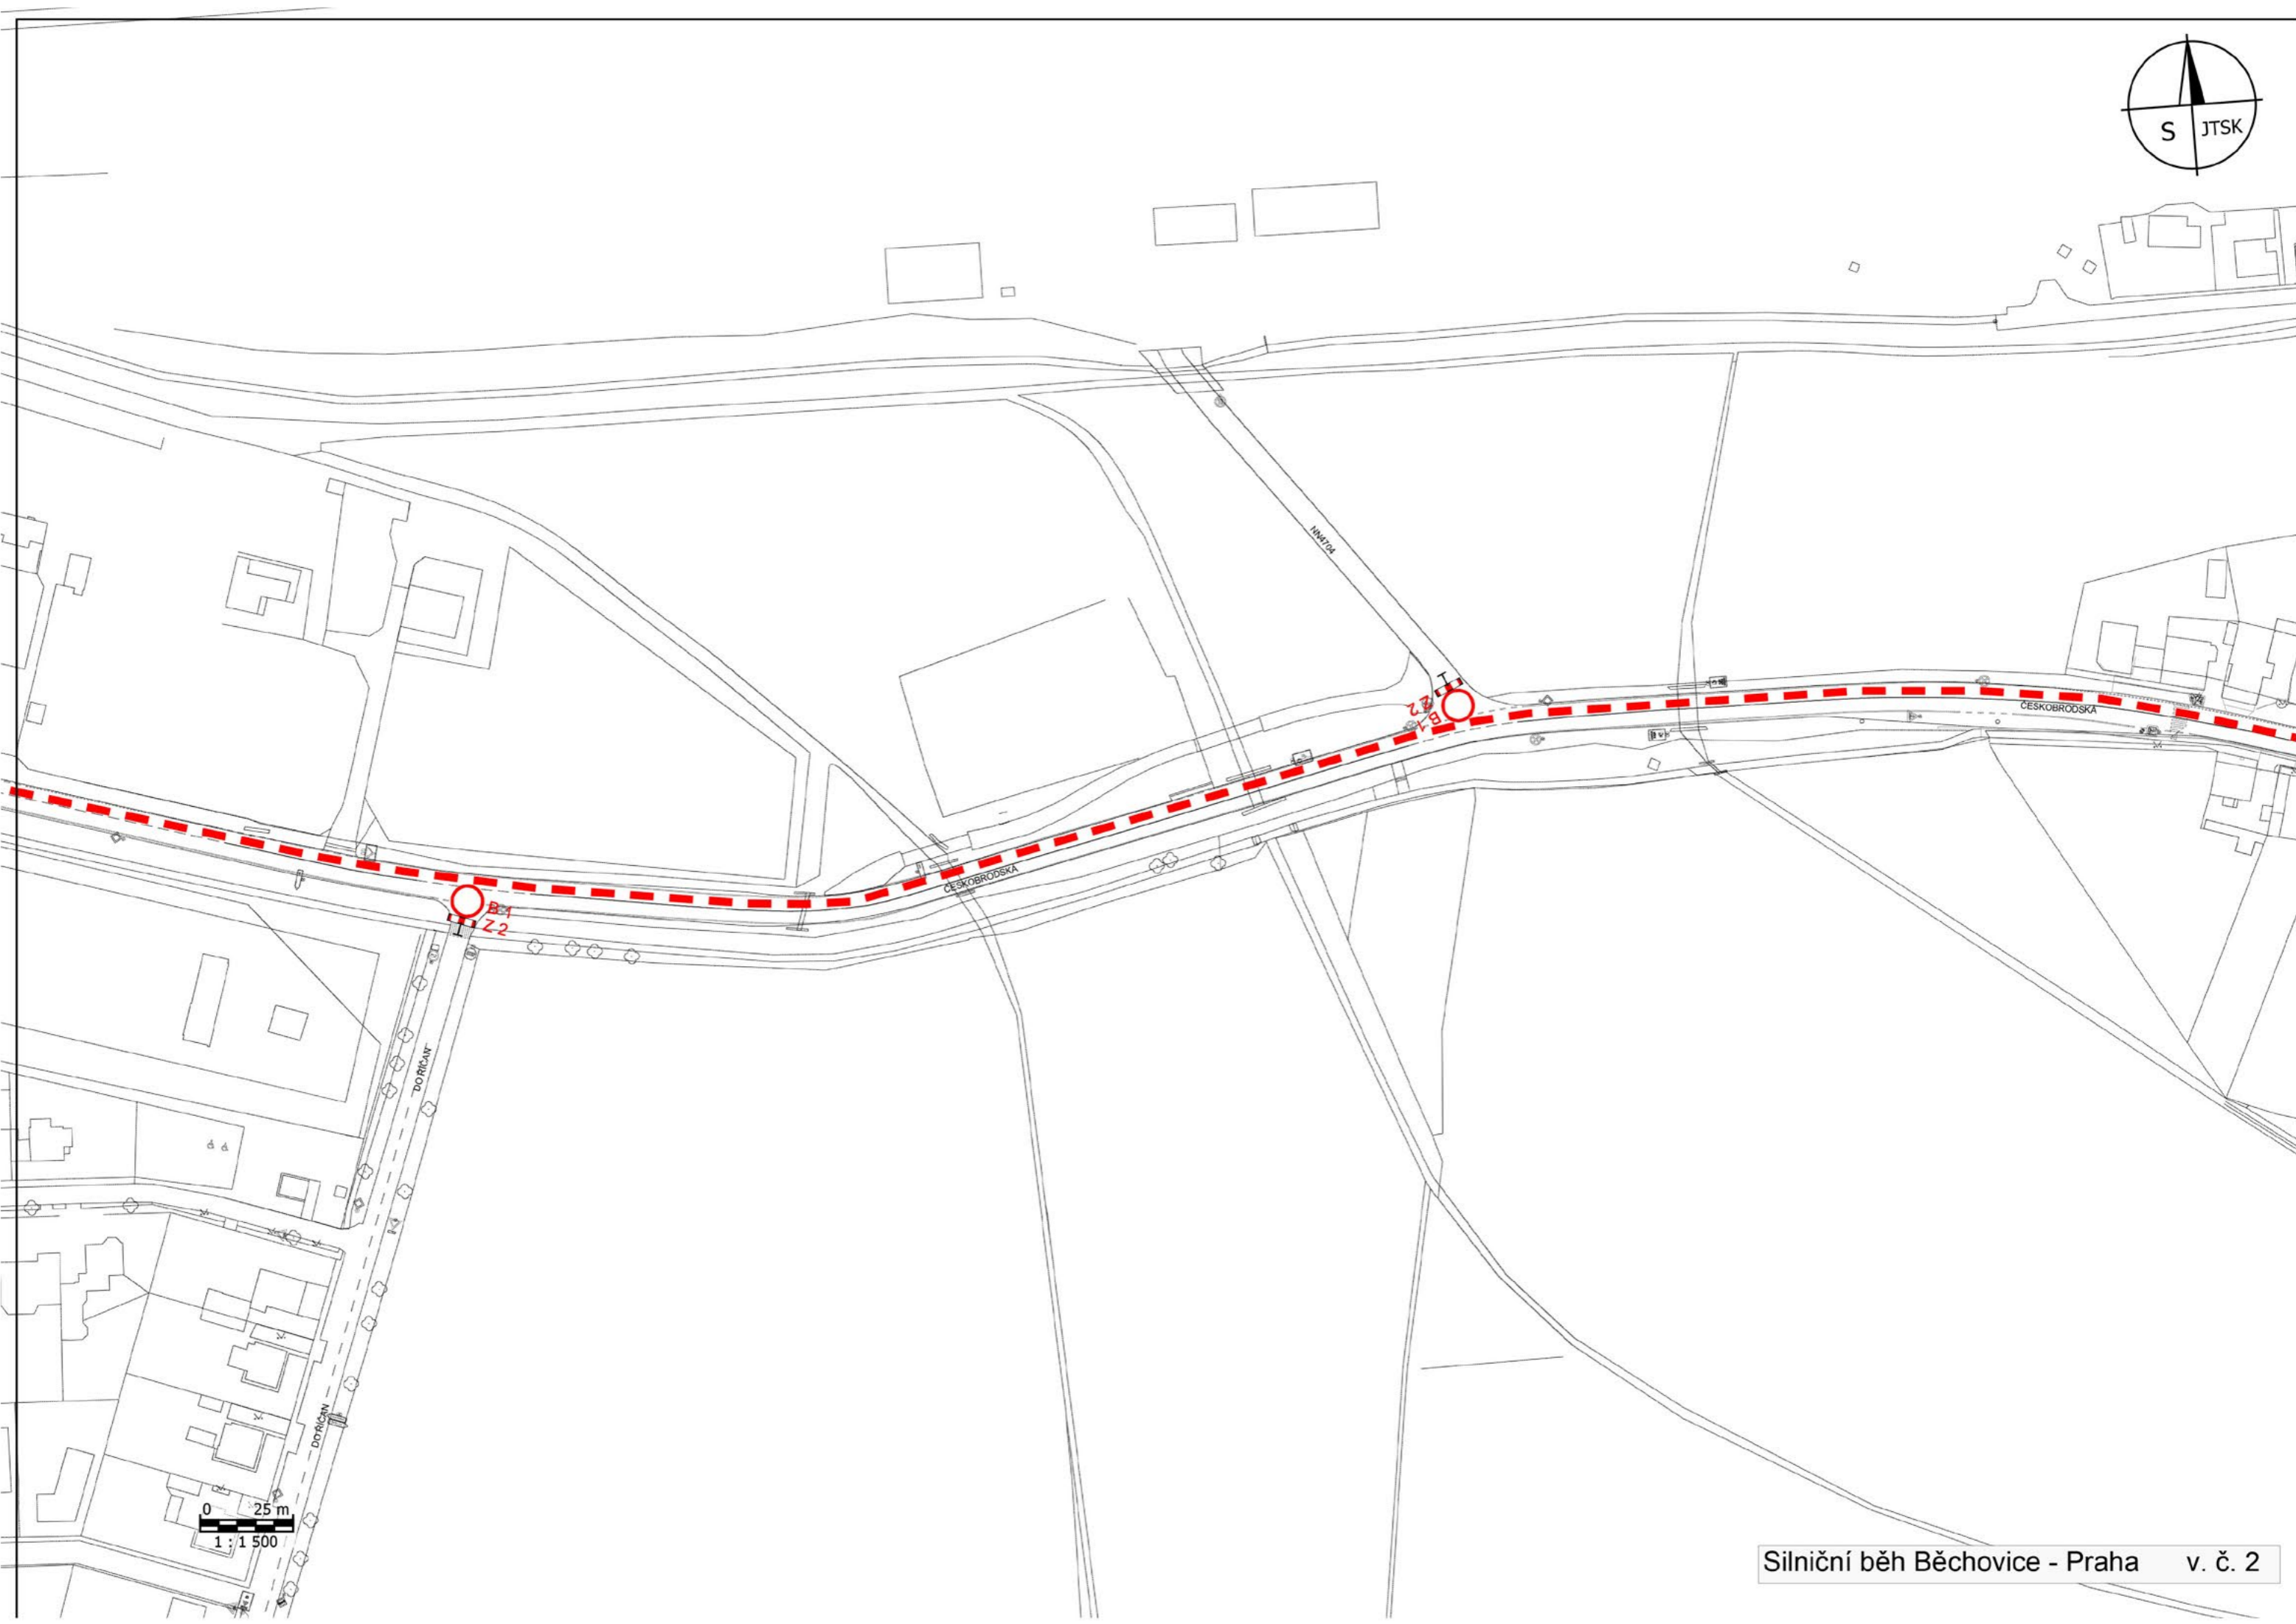
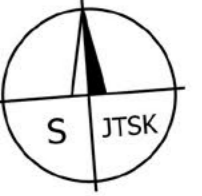


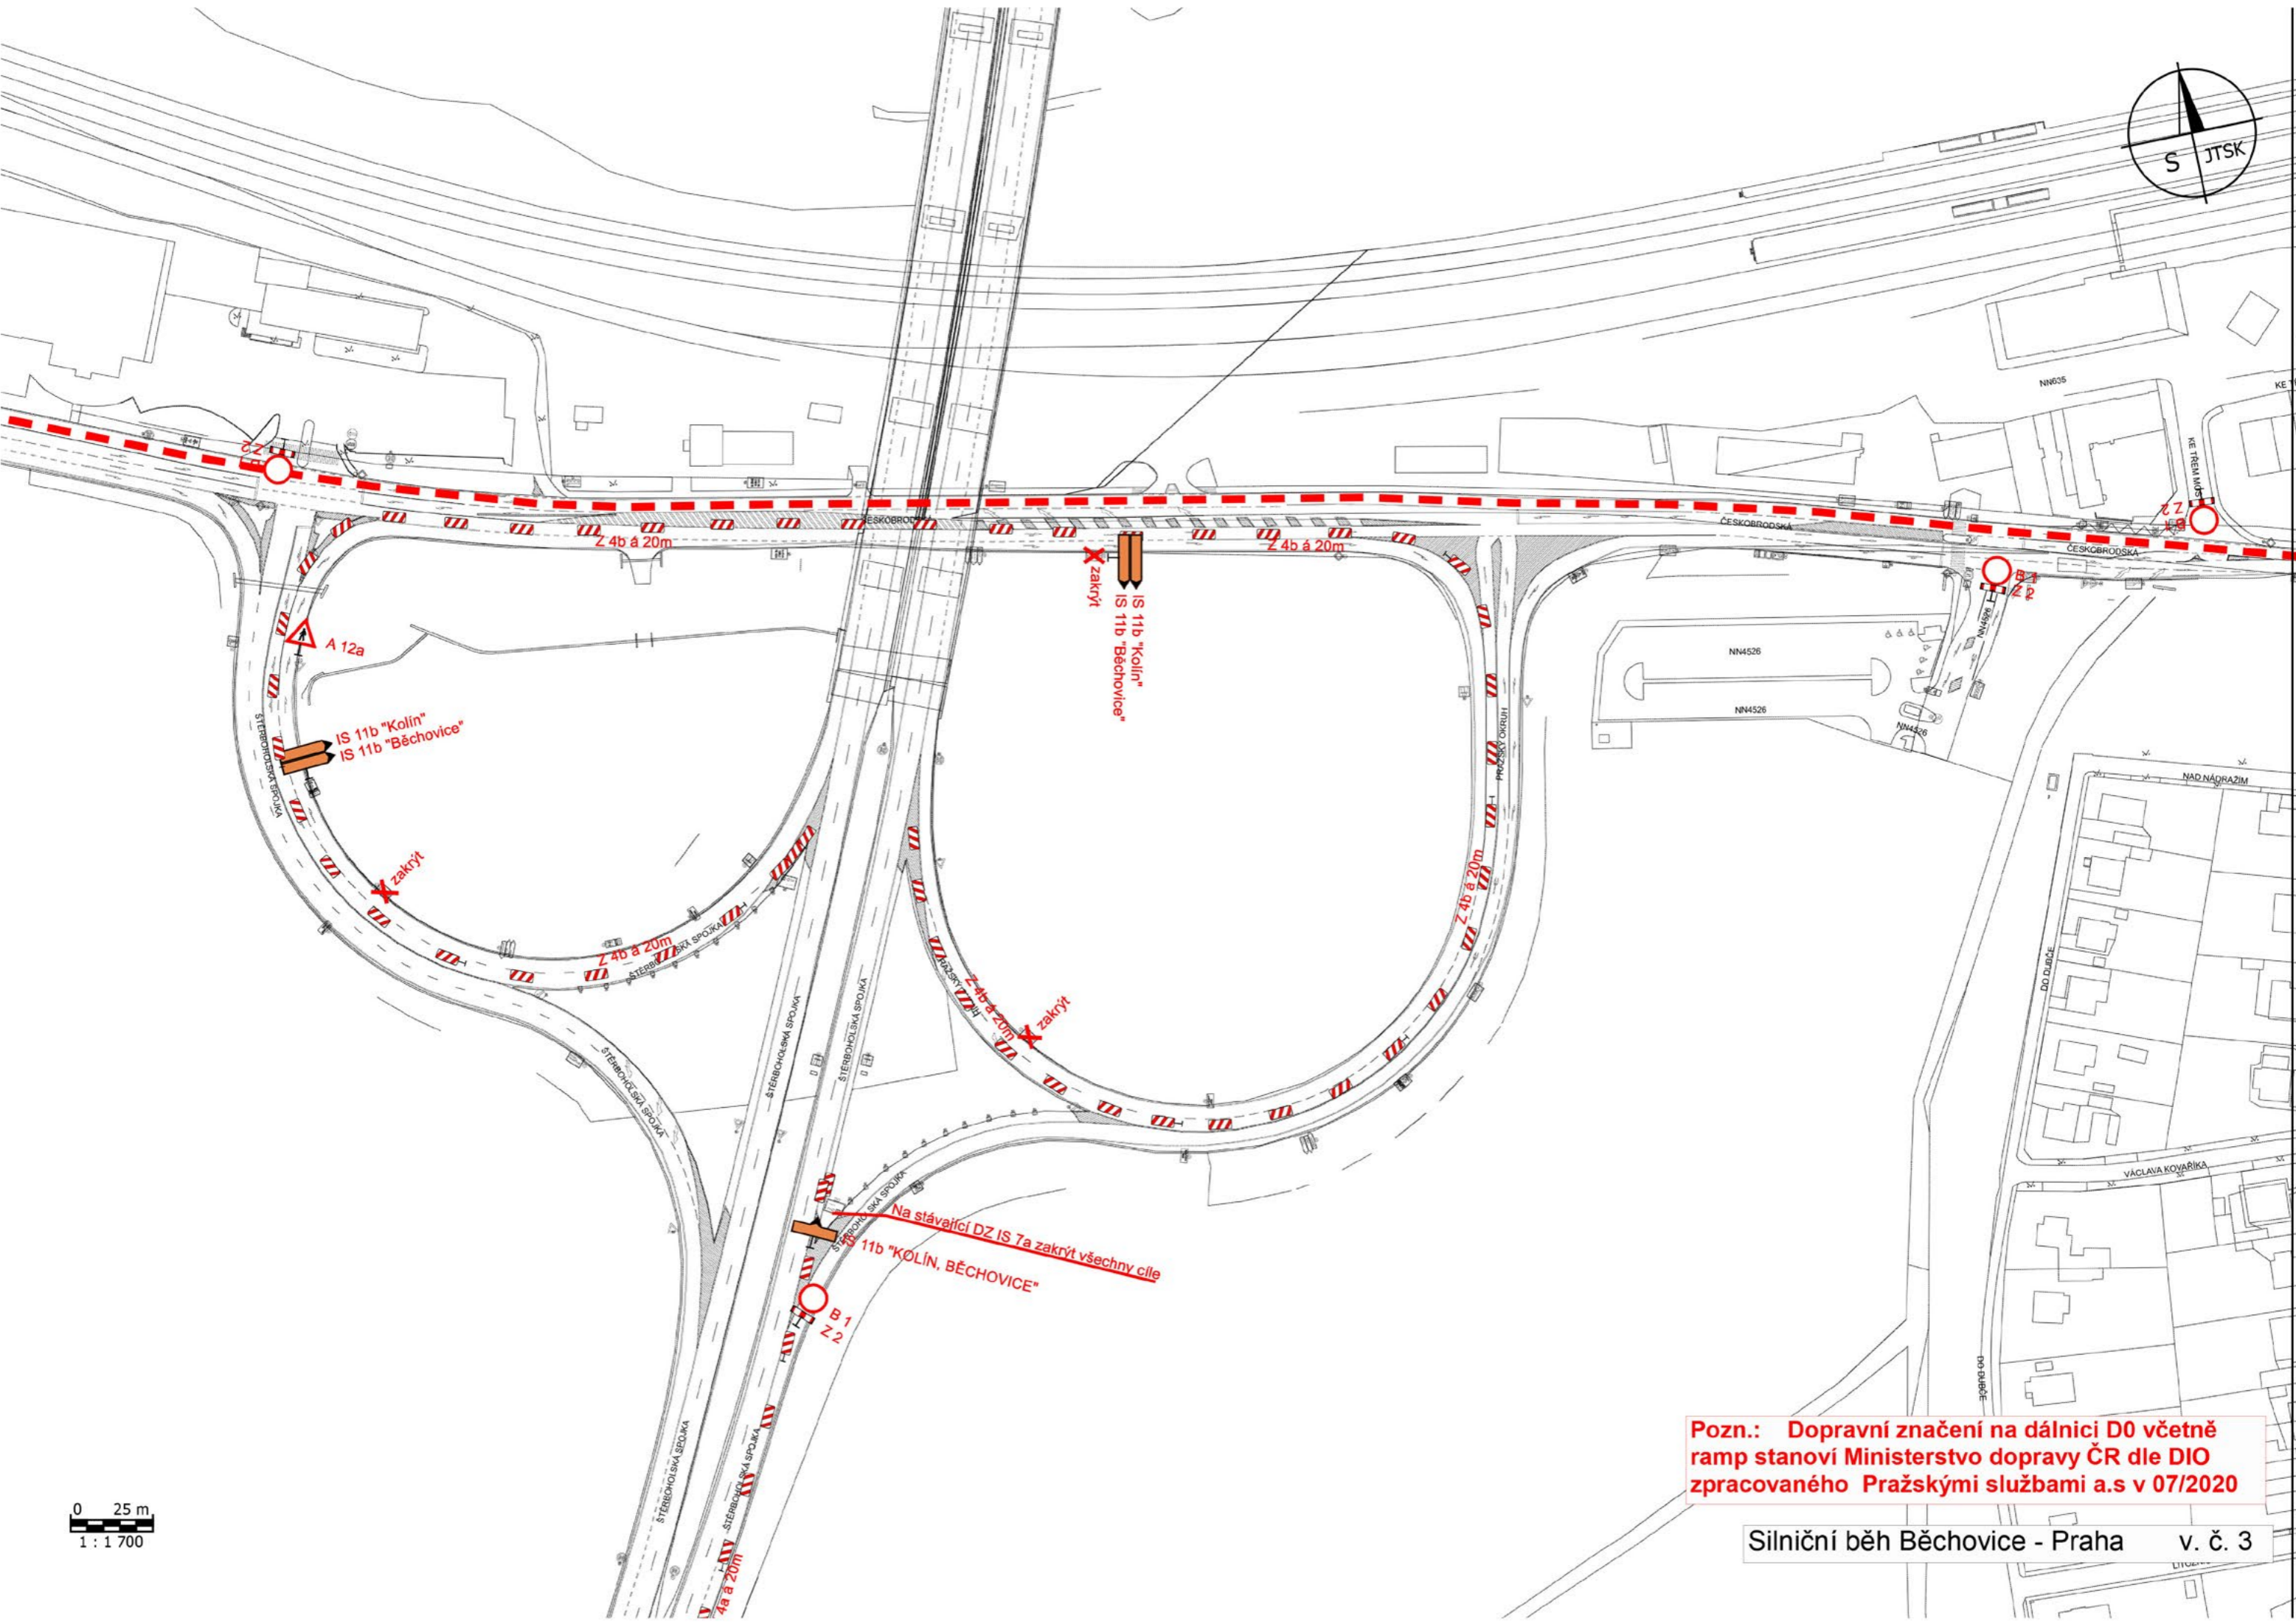


0 25 m
1:1700

Na stávající DZ IS 7a zakrýt všechny ciele
IS 11b "KOLÍN, BĚCHOVICE"

Pozn.: Dopravní značení na dálnici D0 včetně ramp stanoví Ministerstvo dopravy ČR dle DIO zpracovaného Pražskými službami a.s v 07/2020

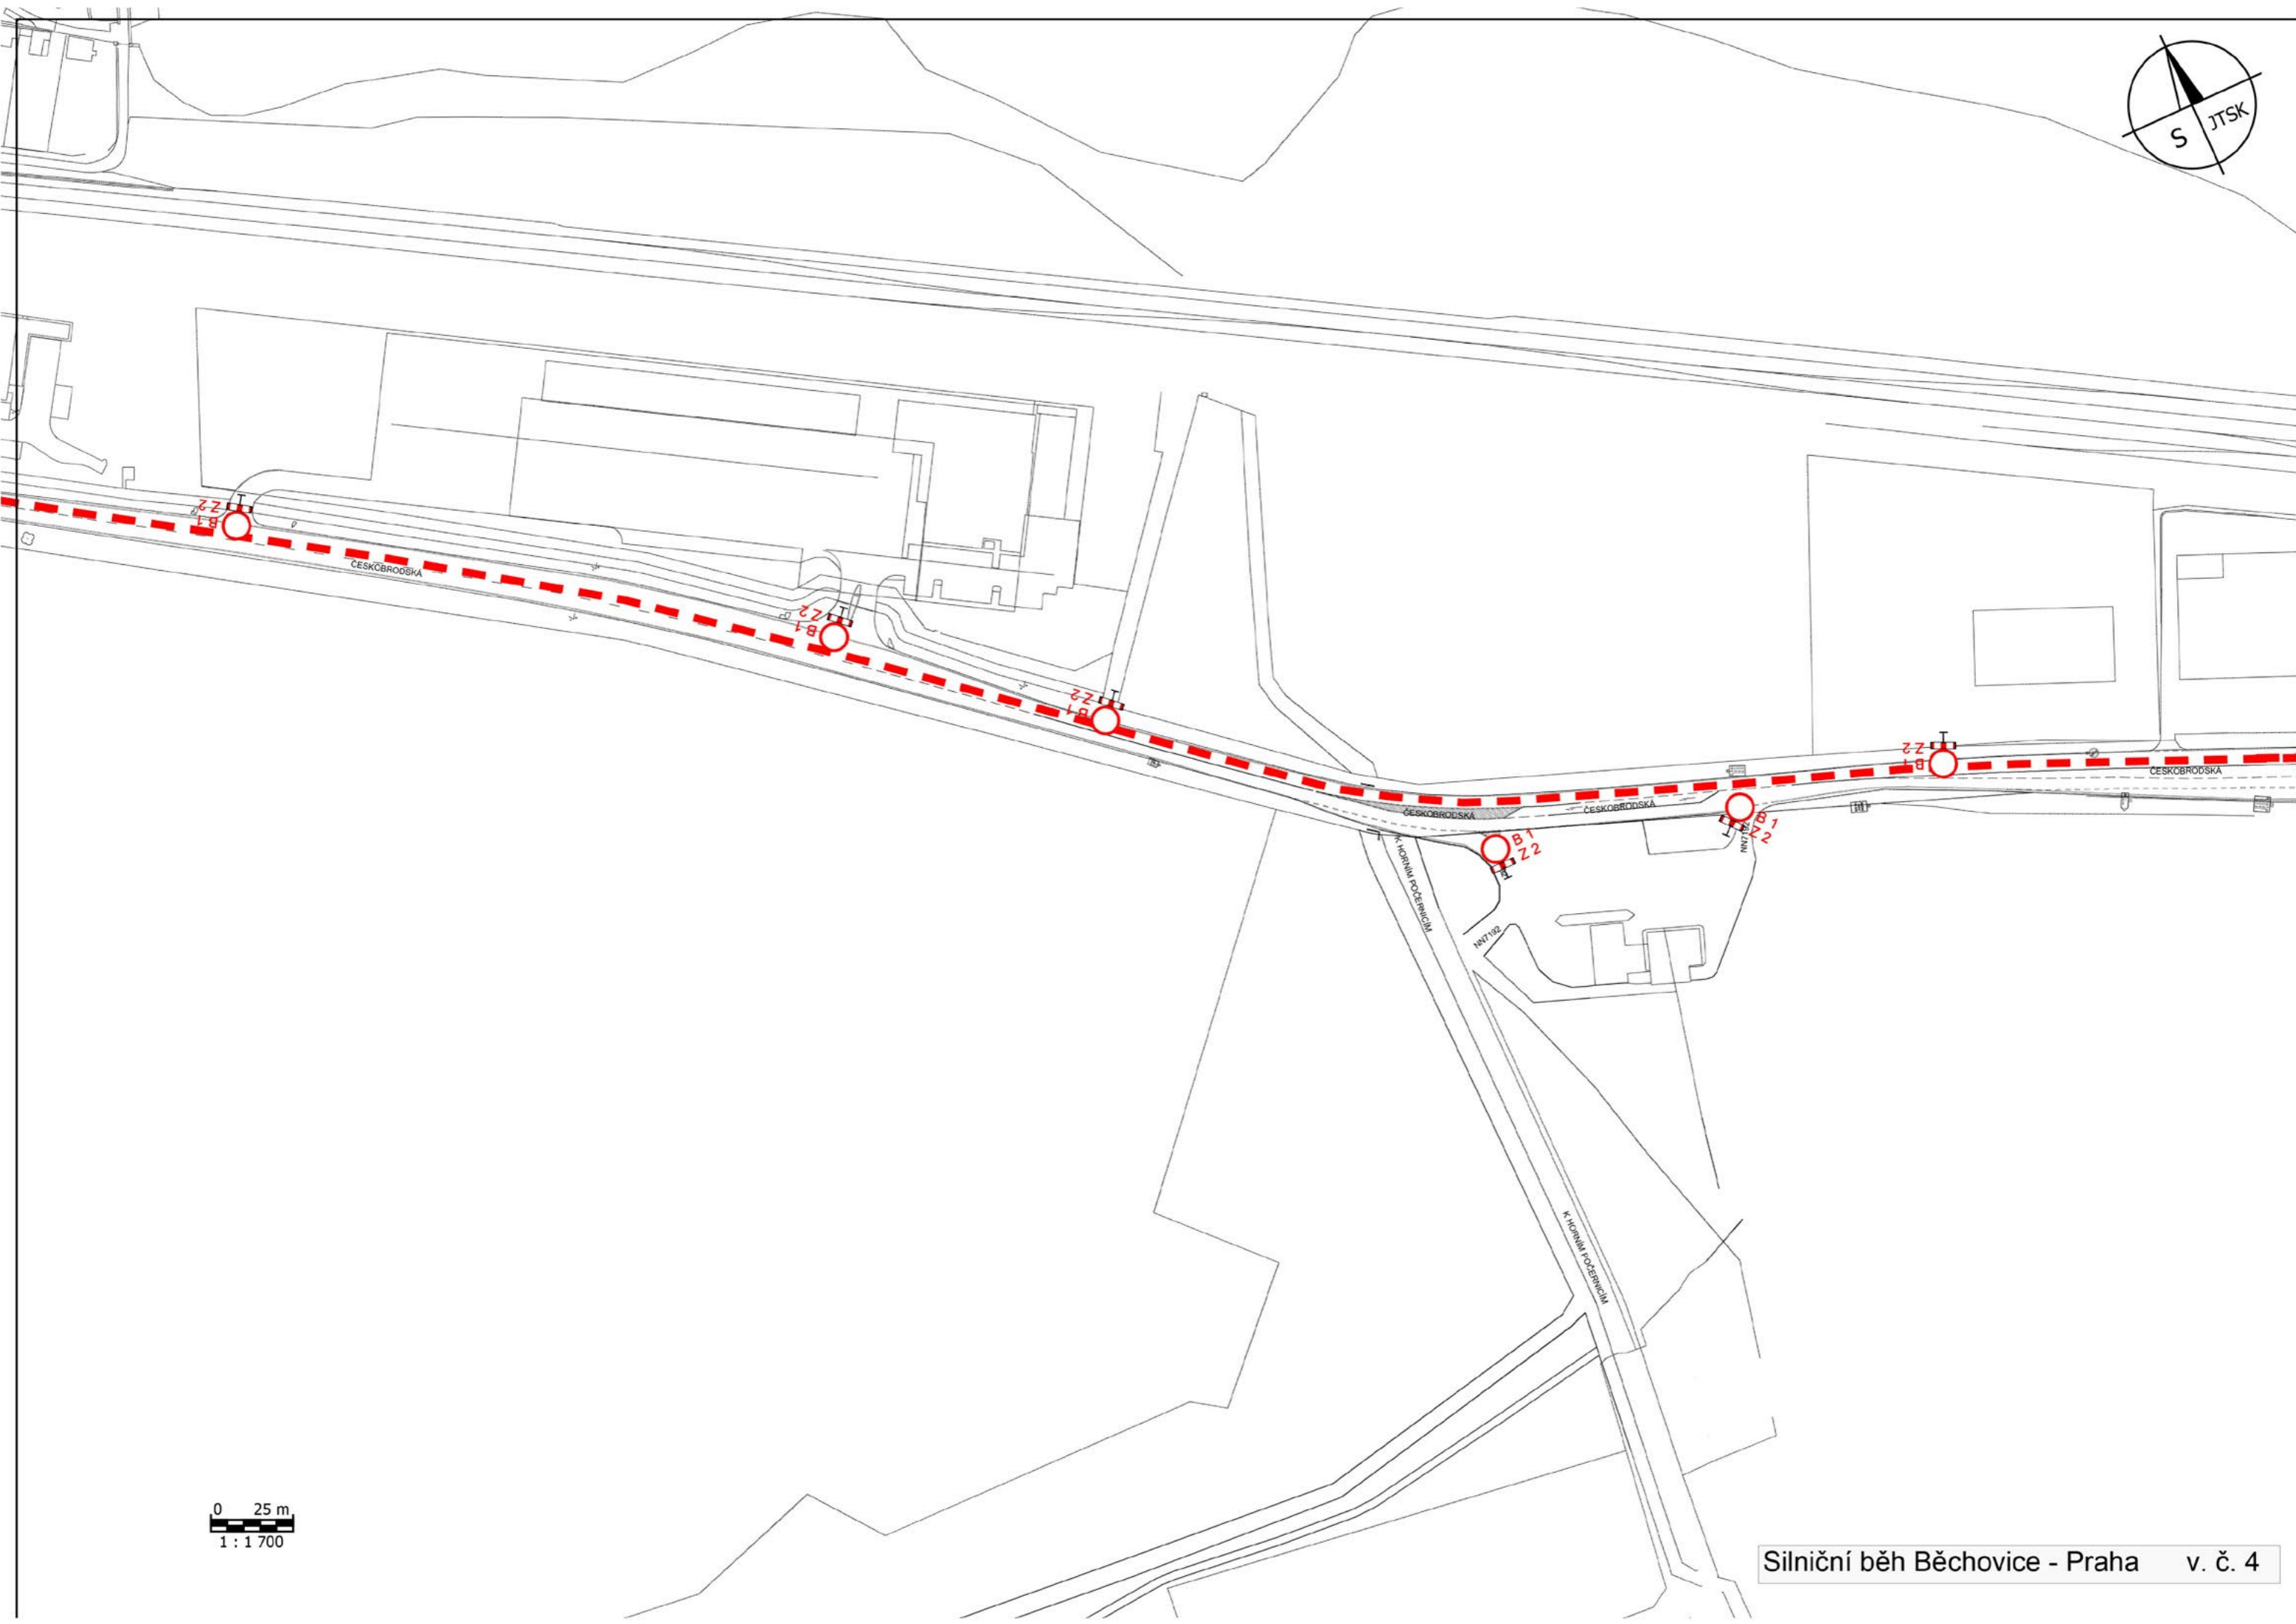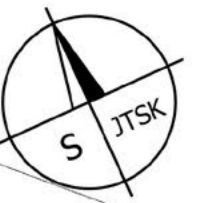

0 25 m
1 : 1 700

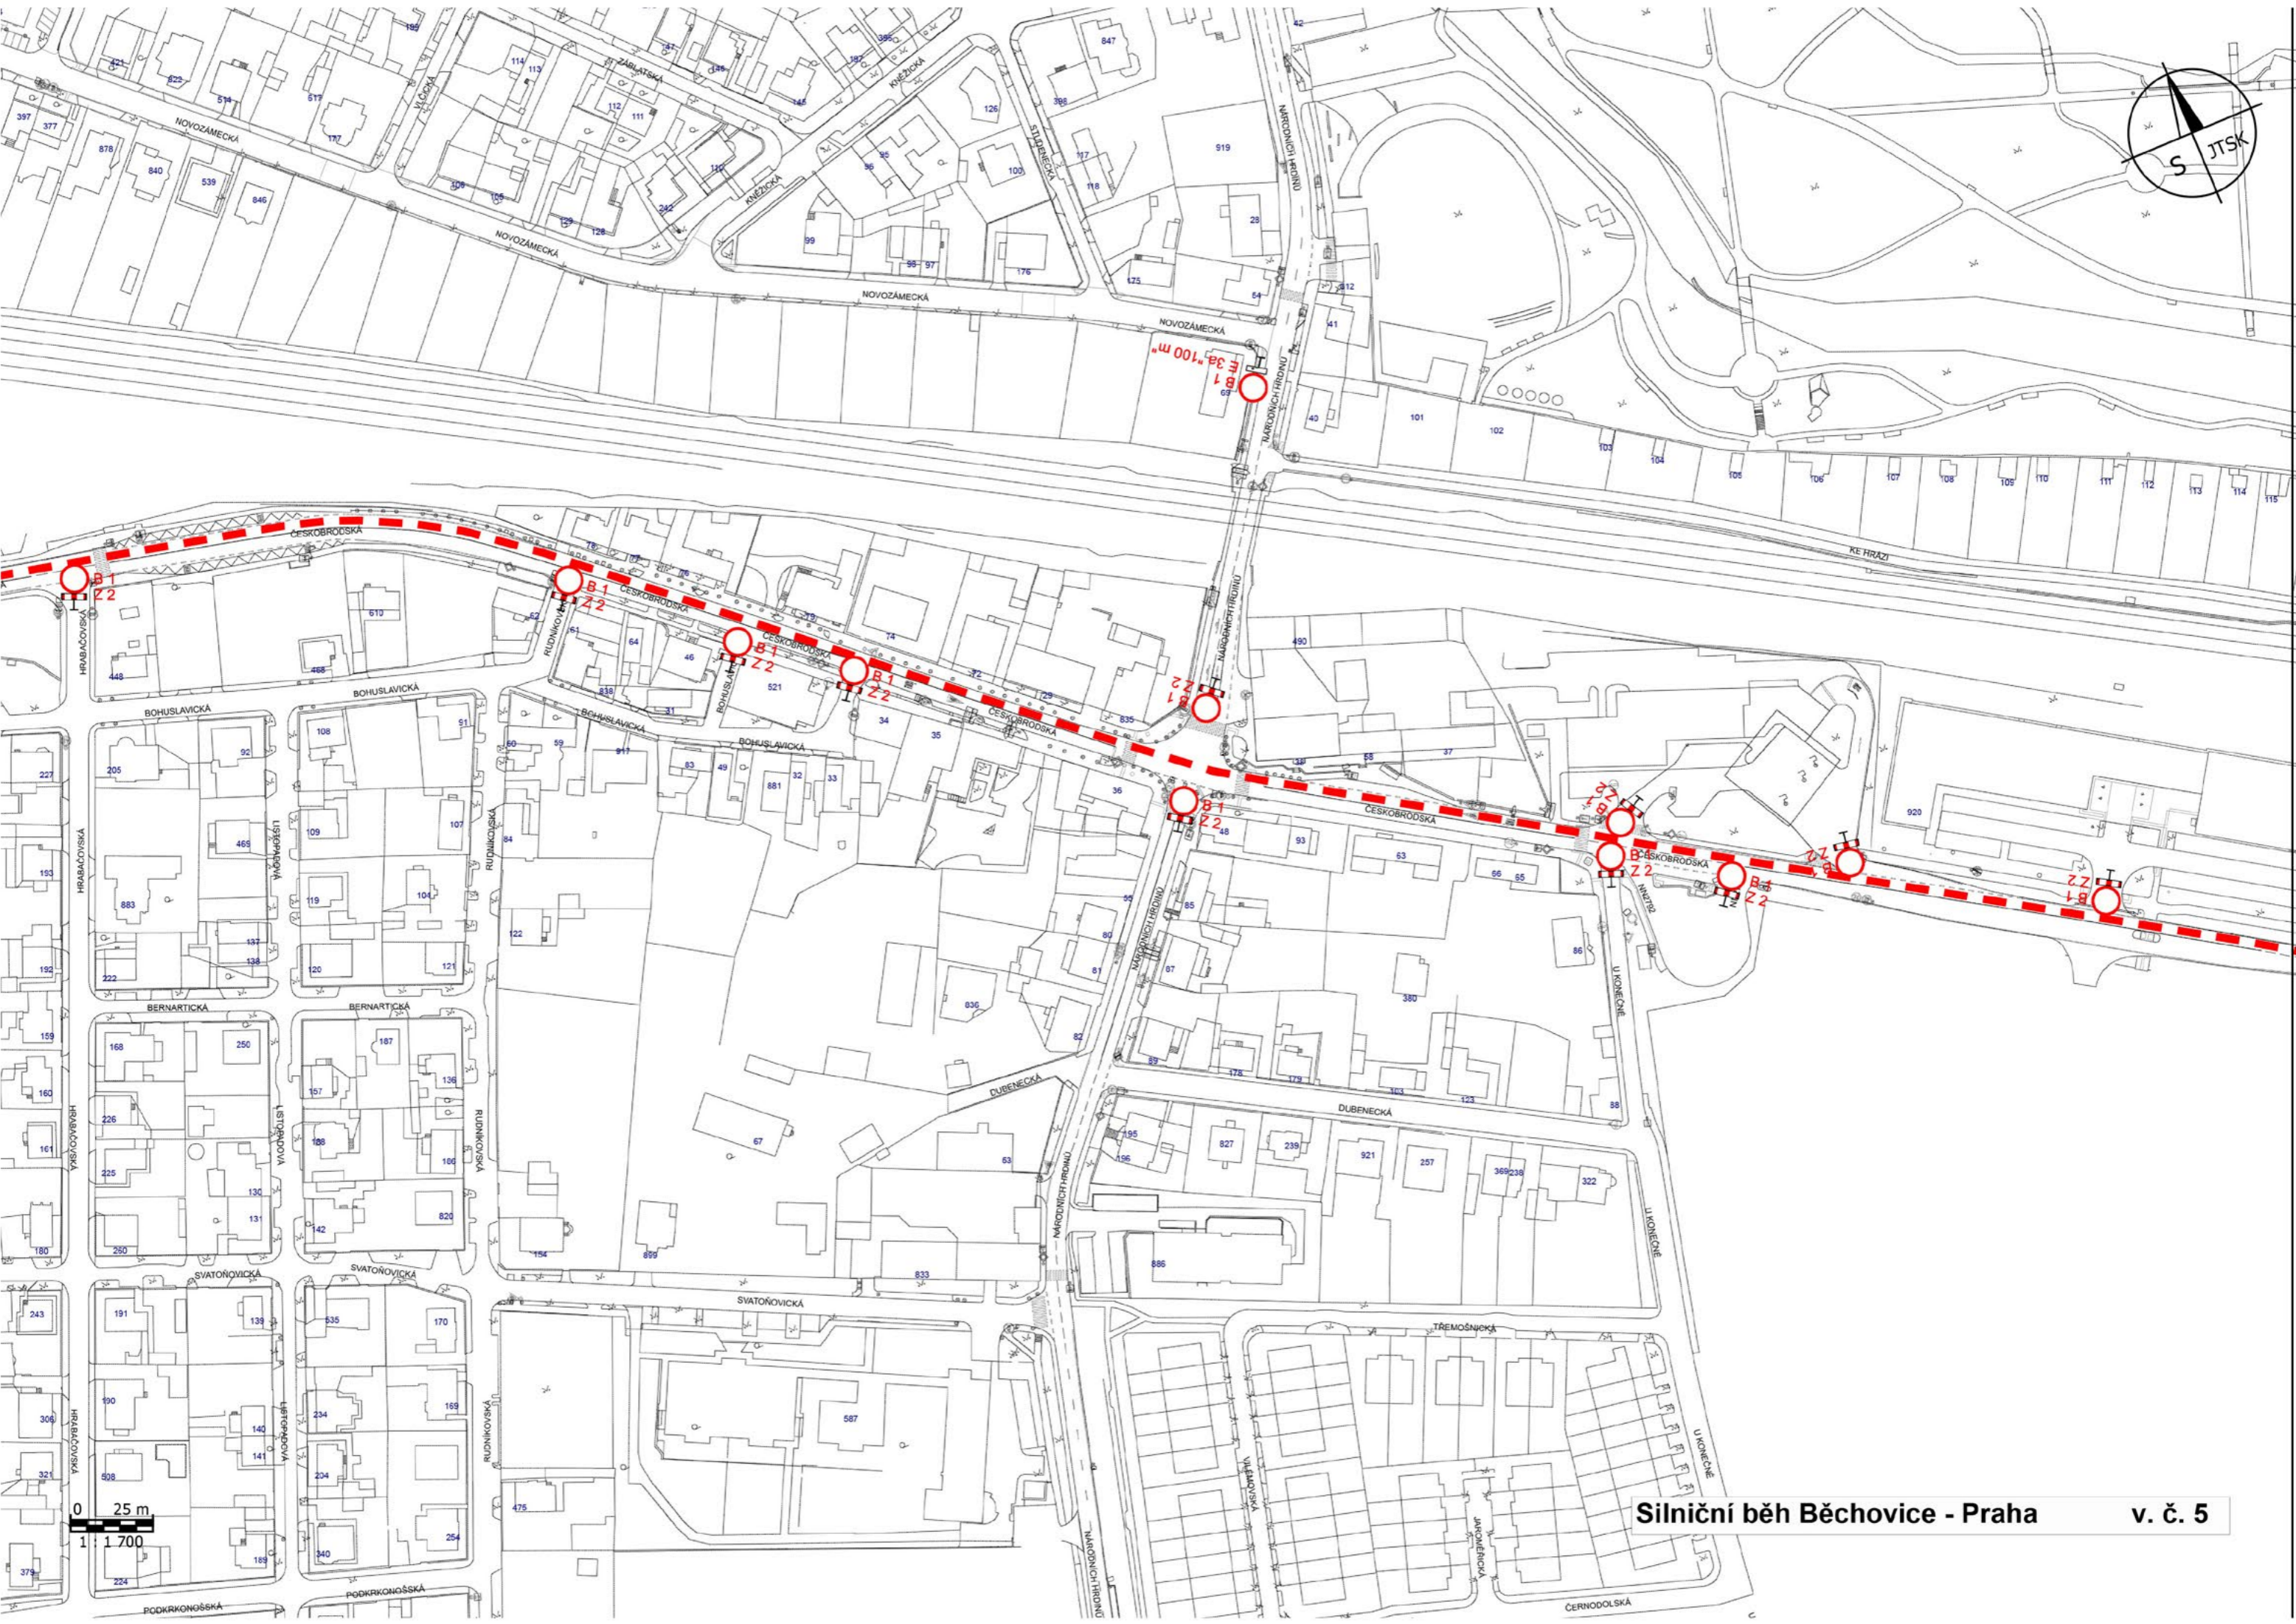



B 1
E 3a "300 m"

B 1
Z 2

B 1
Z 2



B 1
Z 2

B 1
Z 2

IP 22 osadit týden předem
"Českokobrodská a Koněvova v úseku
Běchovice - Ohrada dne ... od do... uzavřeny"



0 25 m
1 : 1 700

Silniční běh Běchovice - Praha v. č. 6

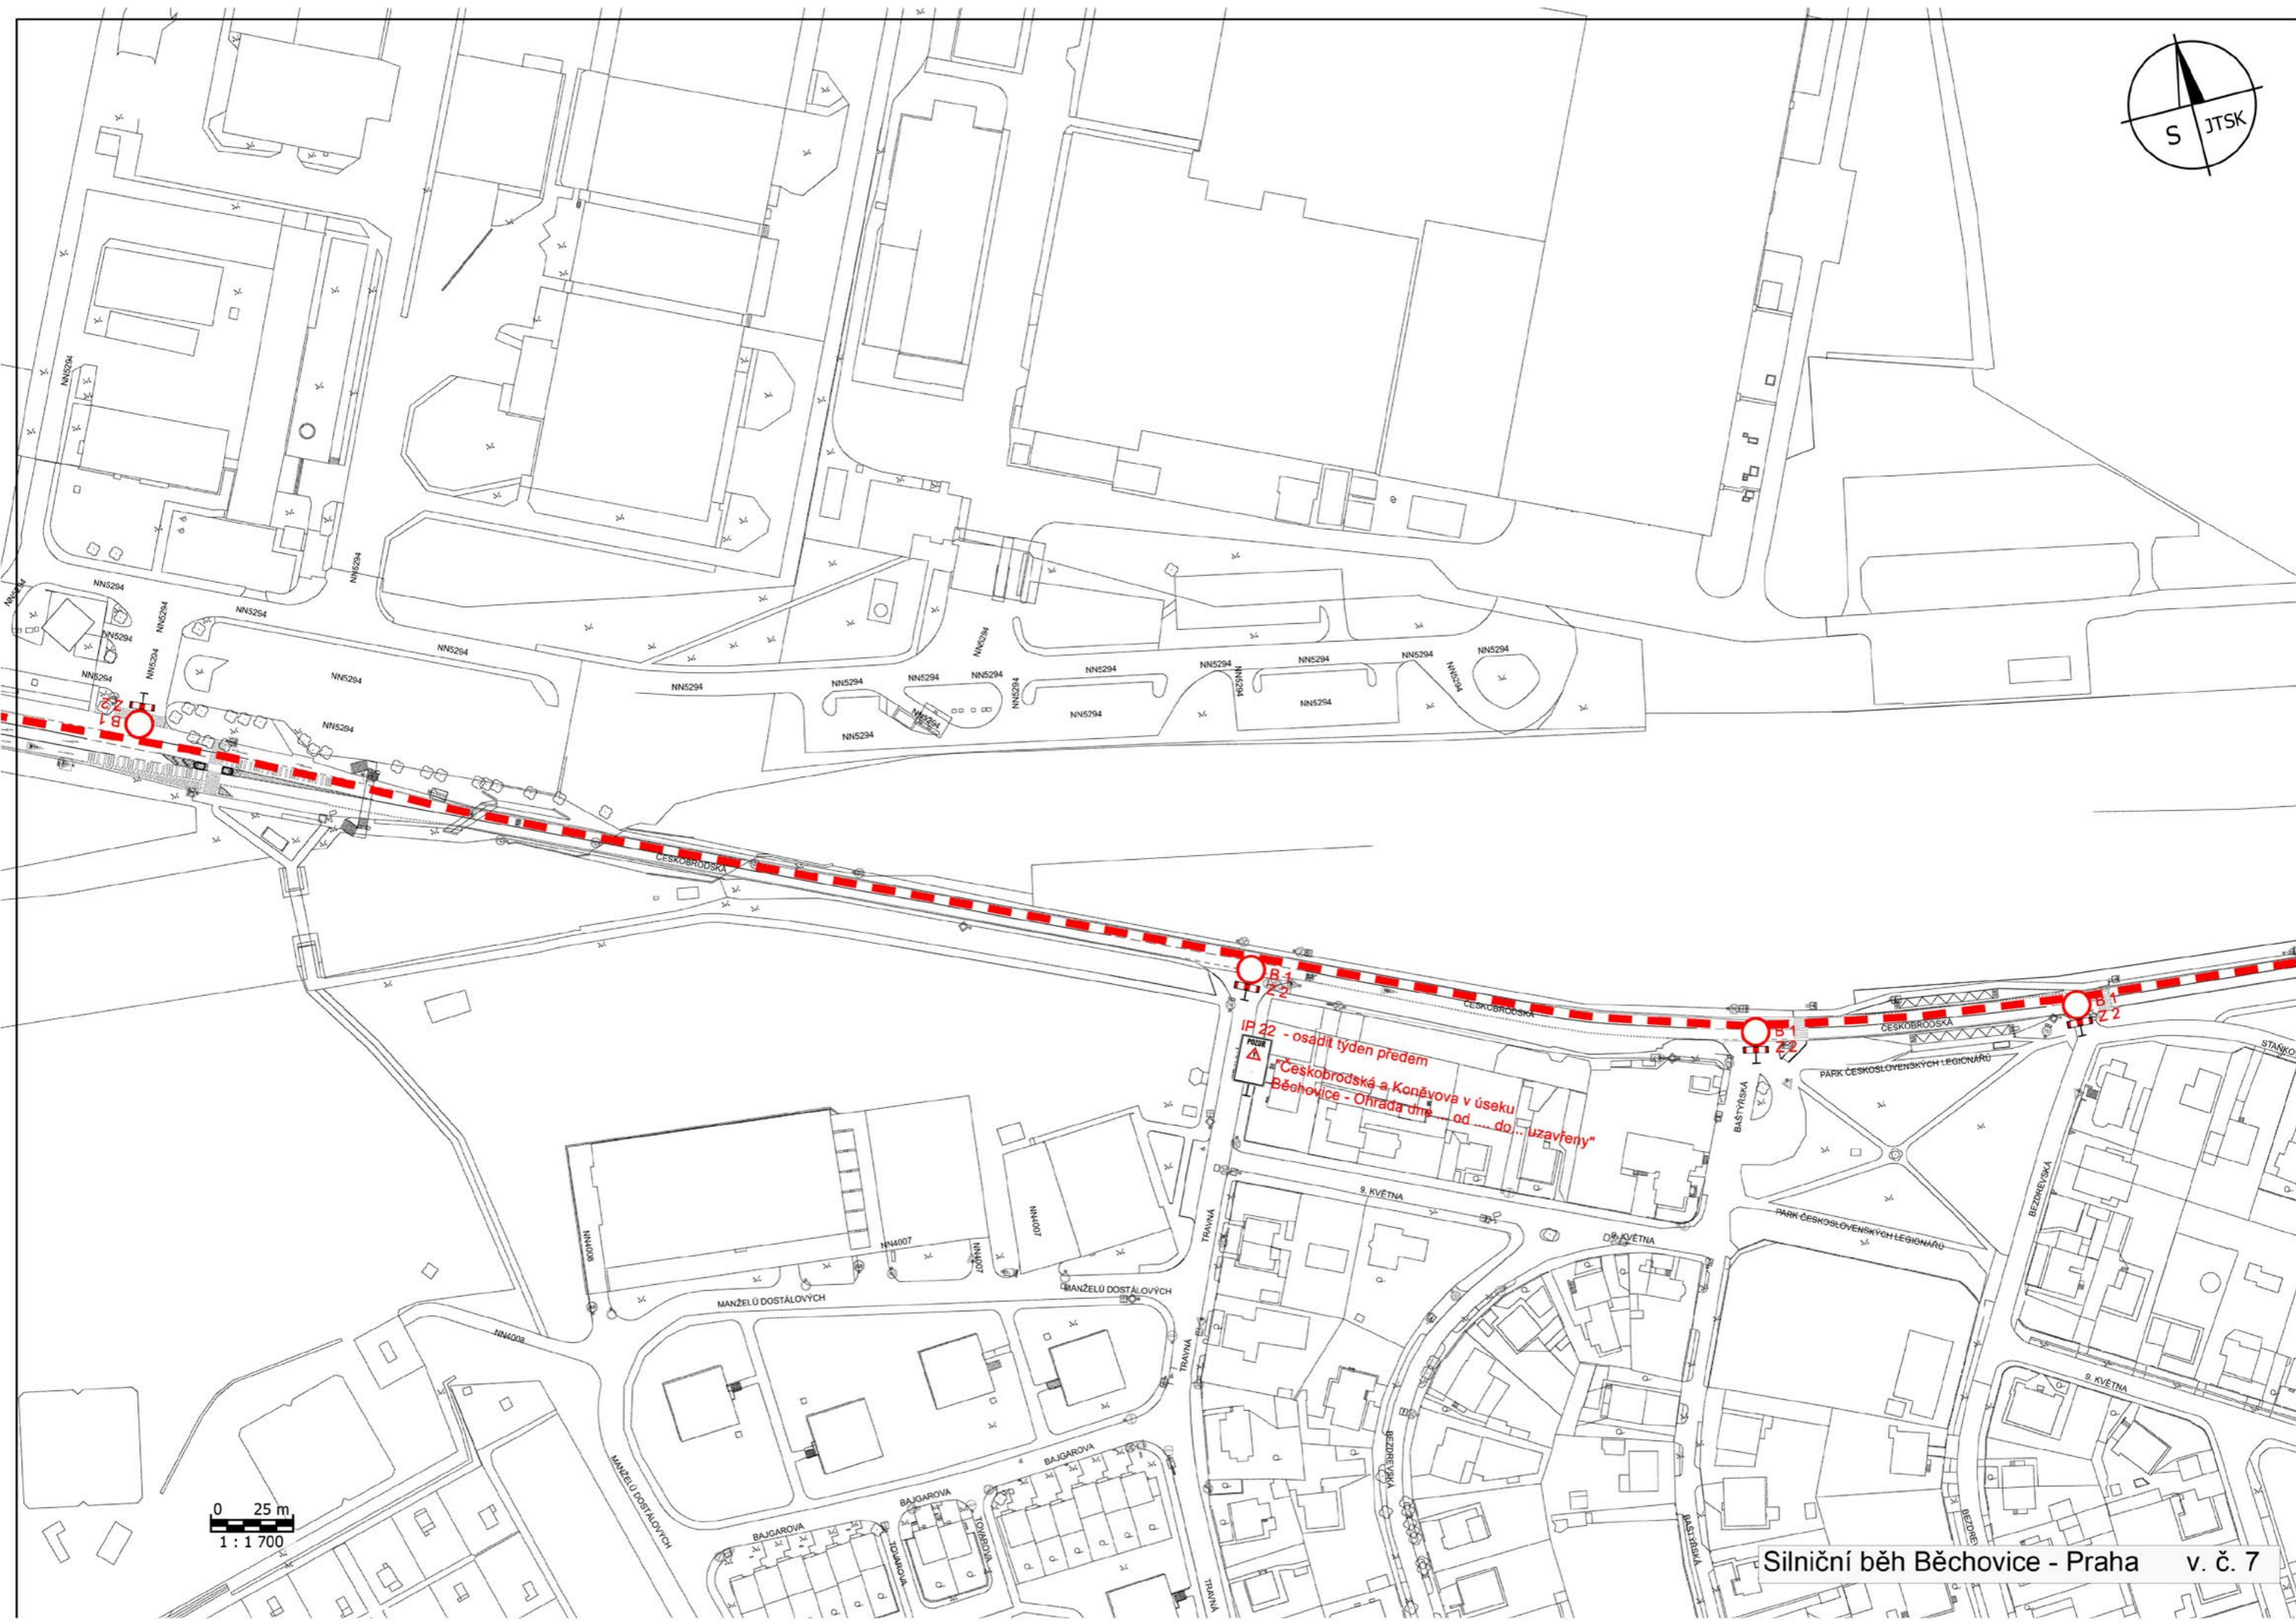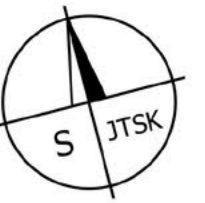

0 25 m
1 : 1 700

IP 22 - osadit týden předem
POZOR
"Českoobrodská a Koněvova v úseku Běchovice - Ohrada ulice od ... do ... uzavřeny"

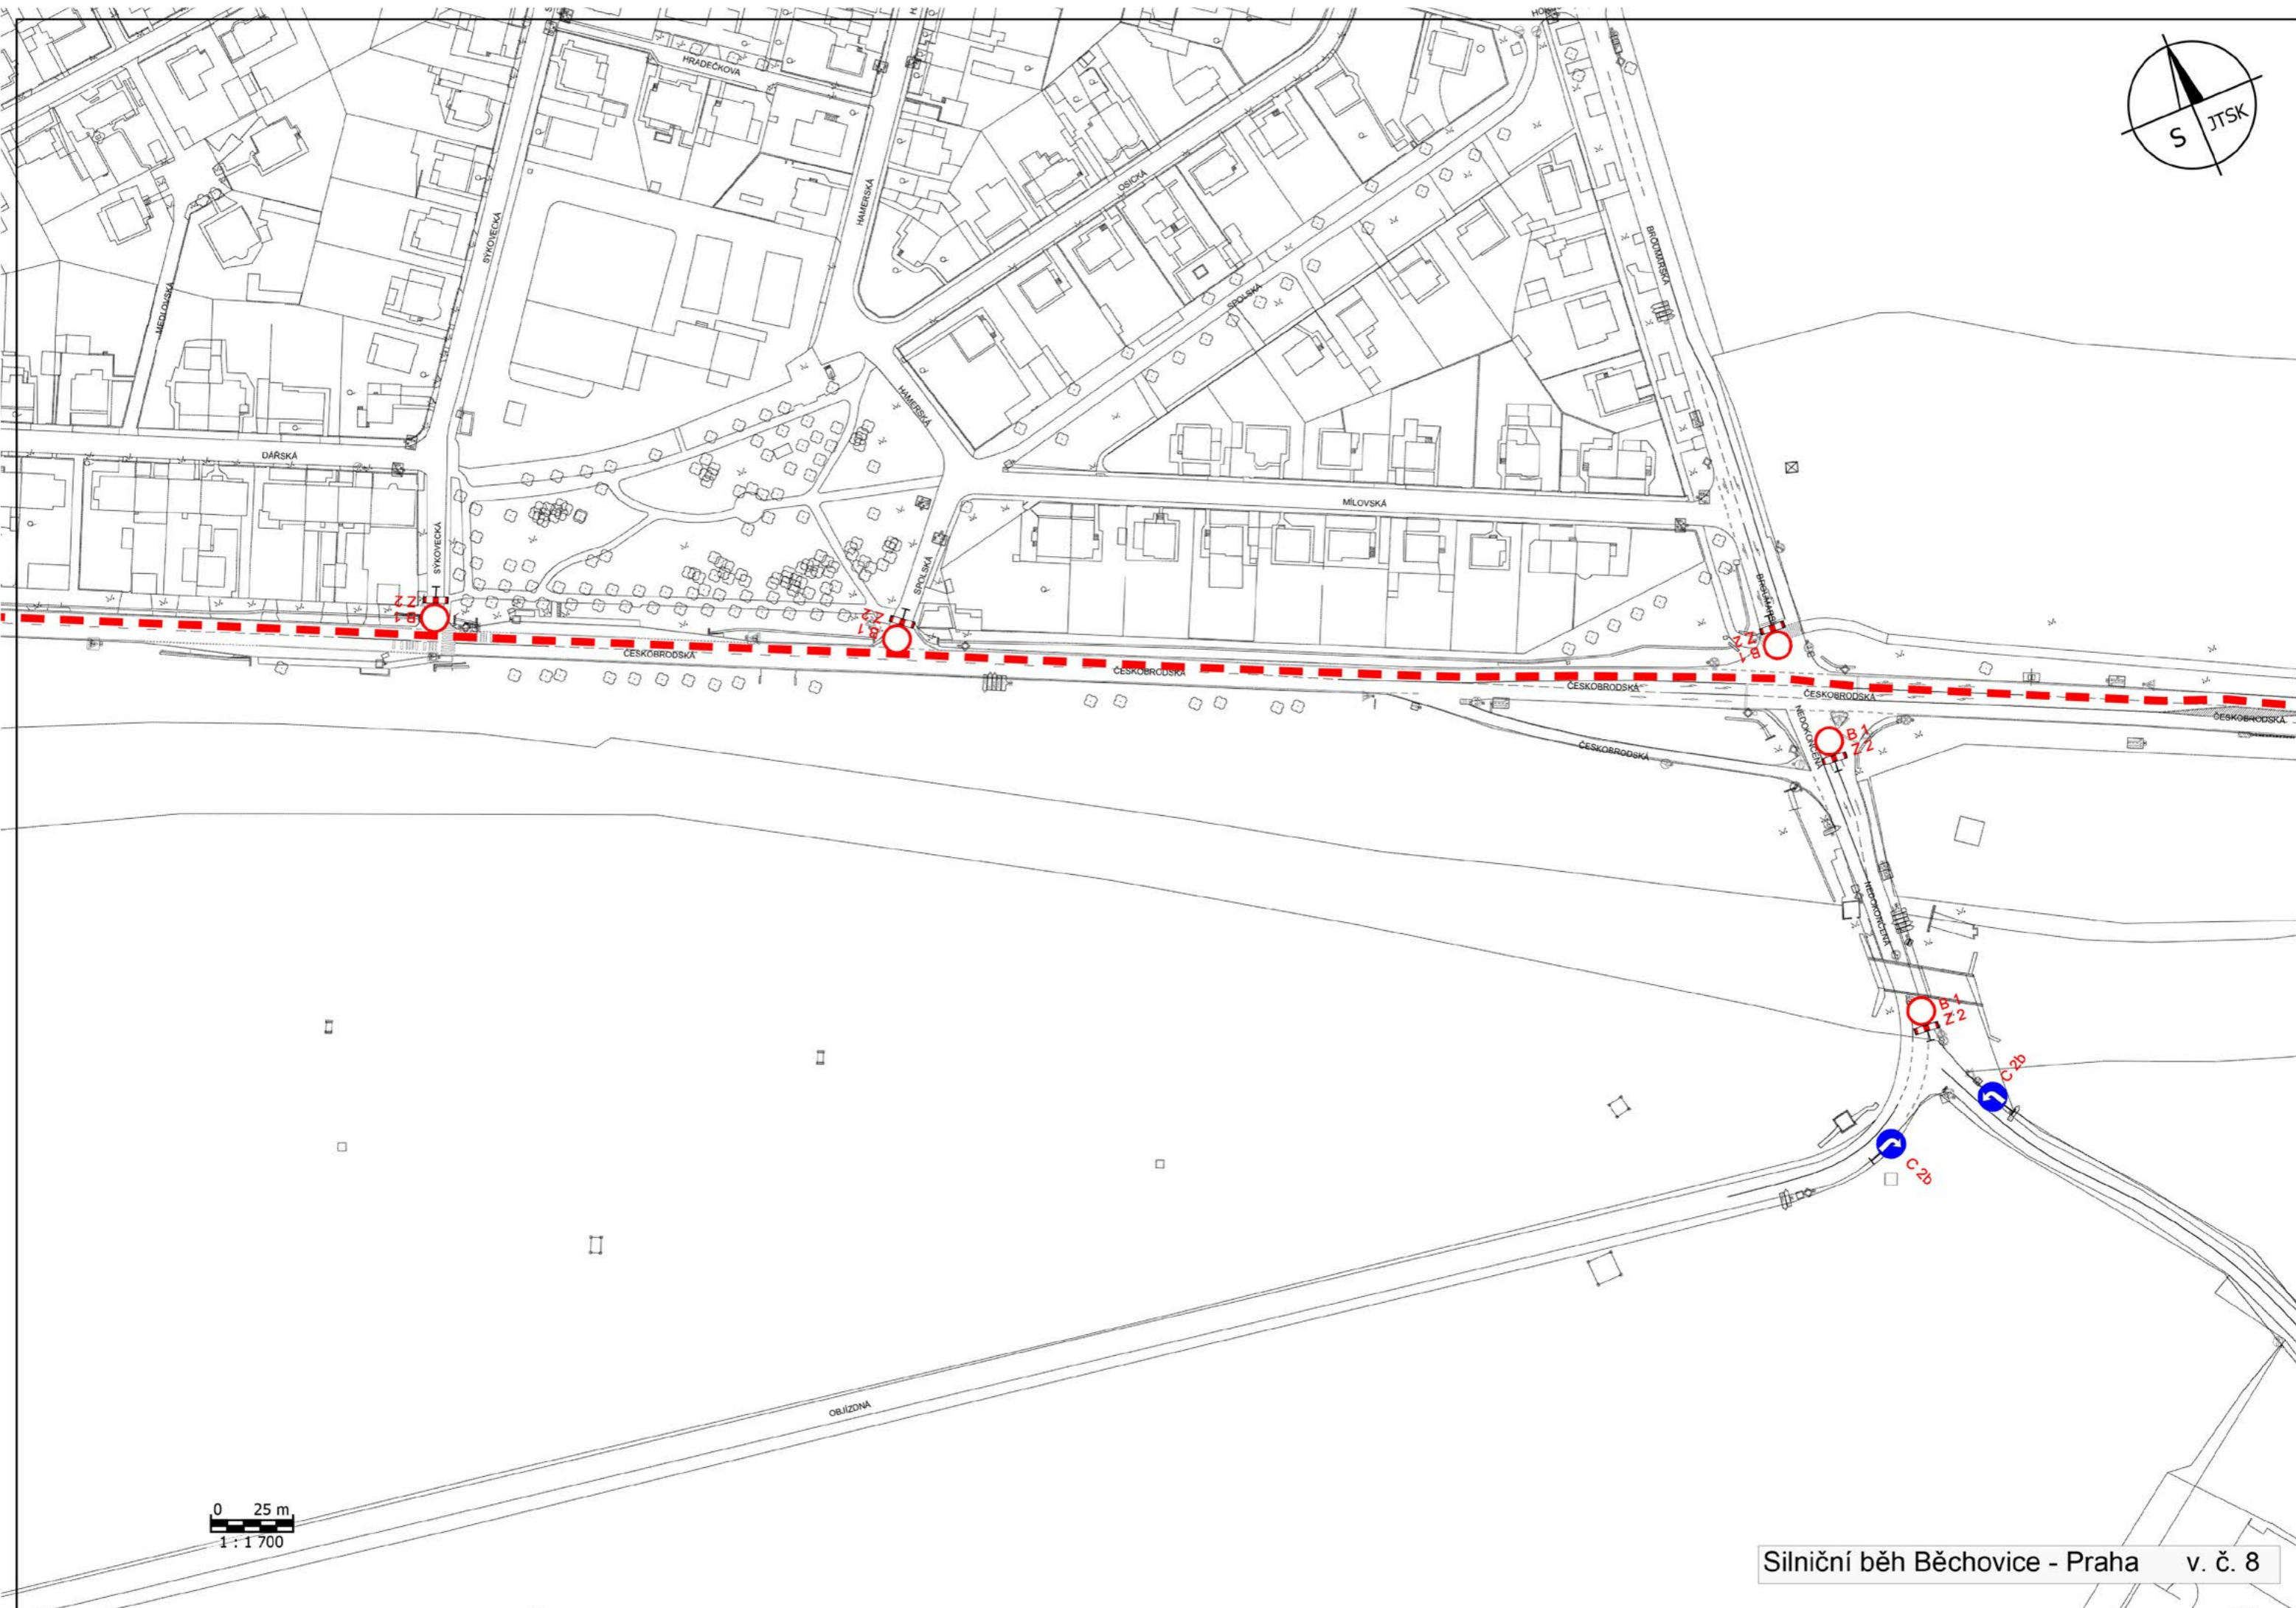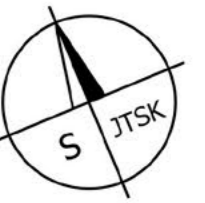



B 1
E 13
Z 2
Českokobrodská a Konečnova v úseku Běchovice - Ohrada uzavřeny



B 1
E 13
Z 2
mimo BUS MHD

B 1
E 13
Z 2


B 1
E 13
Z 2
mimo BUS MHD

B 1
Českokobrodská a Konečnova v úseku Běchovice - Ohrada uzavřeny


0 25 m
1 : 1 700

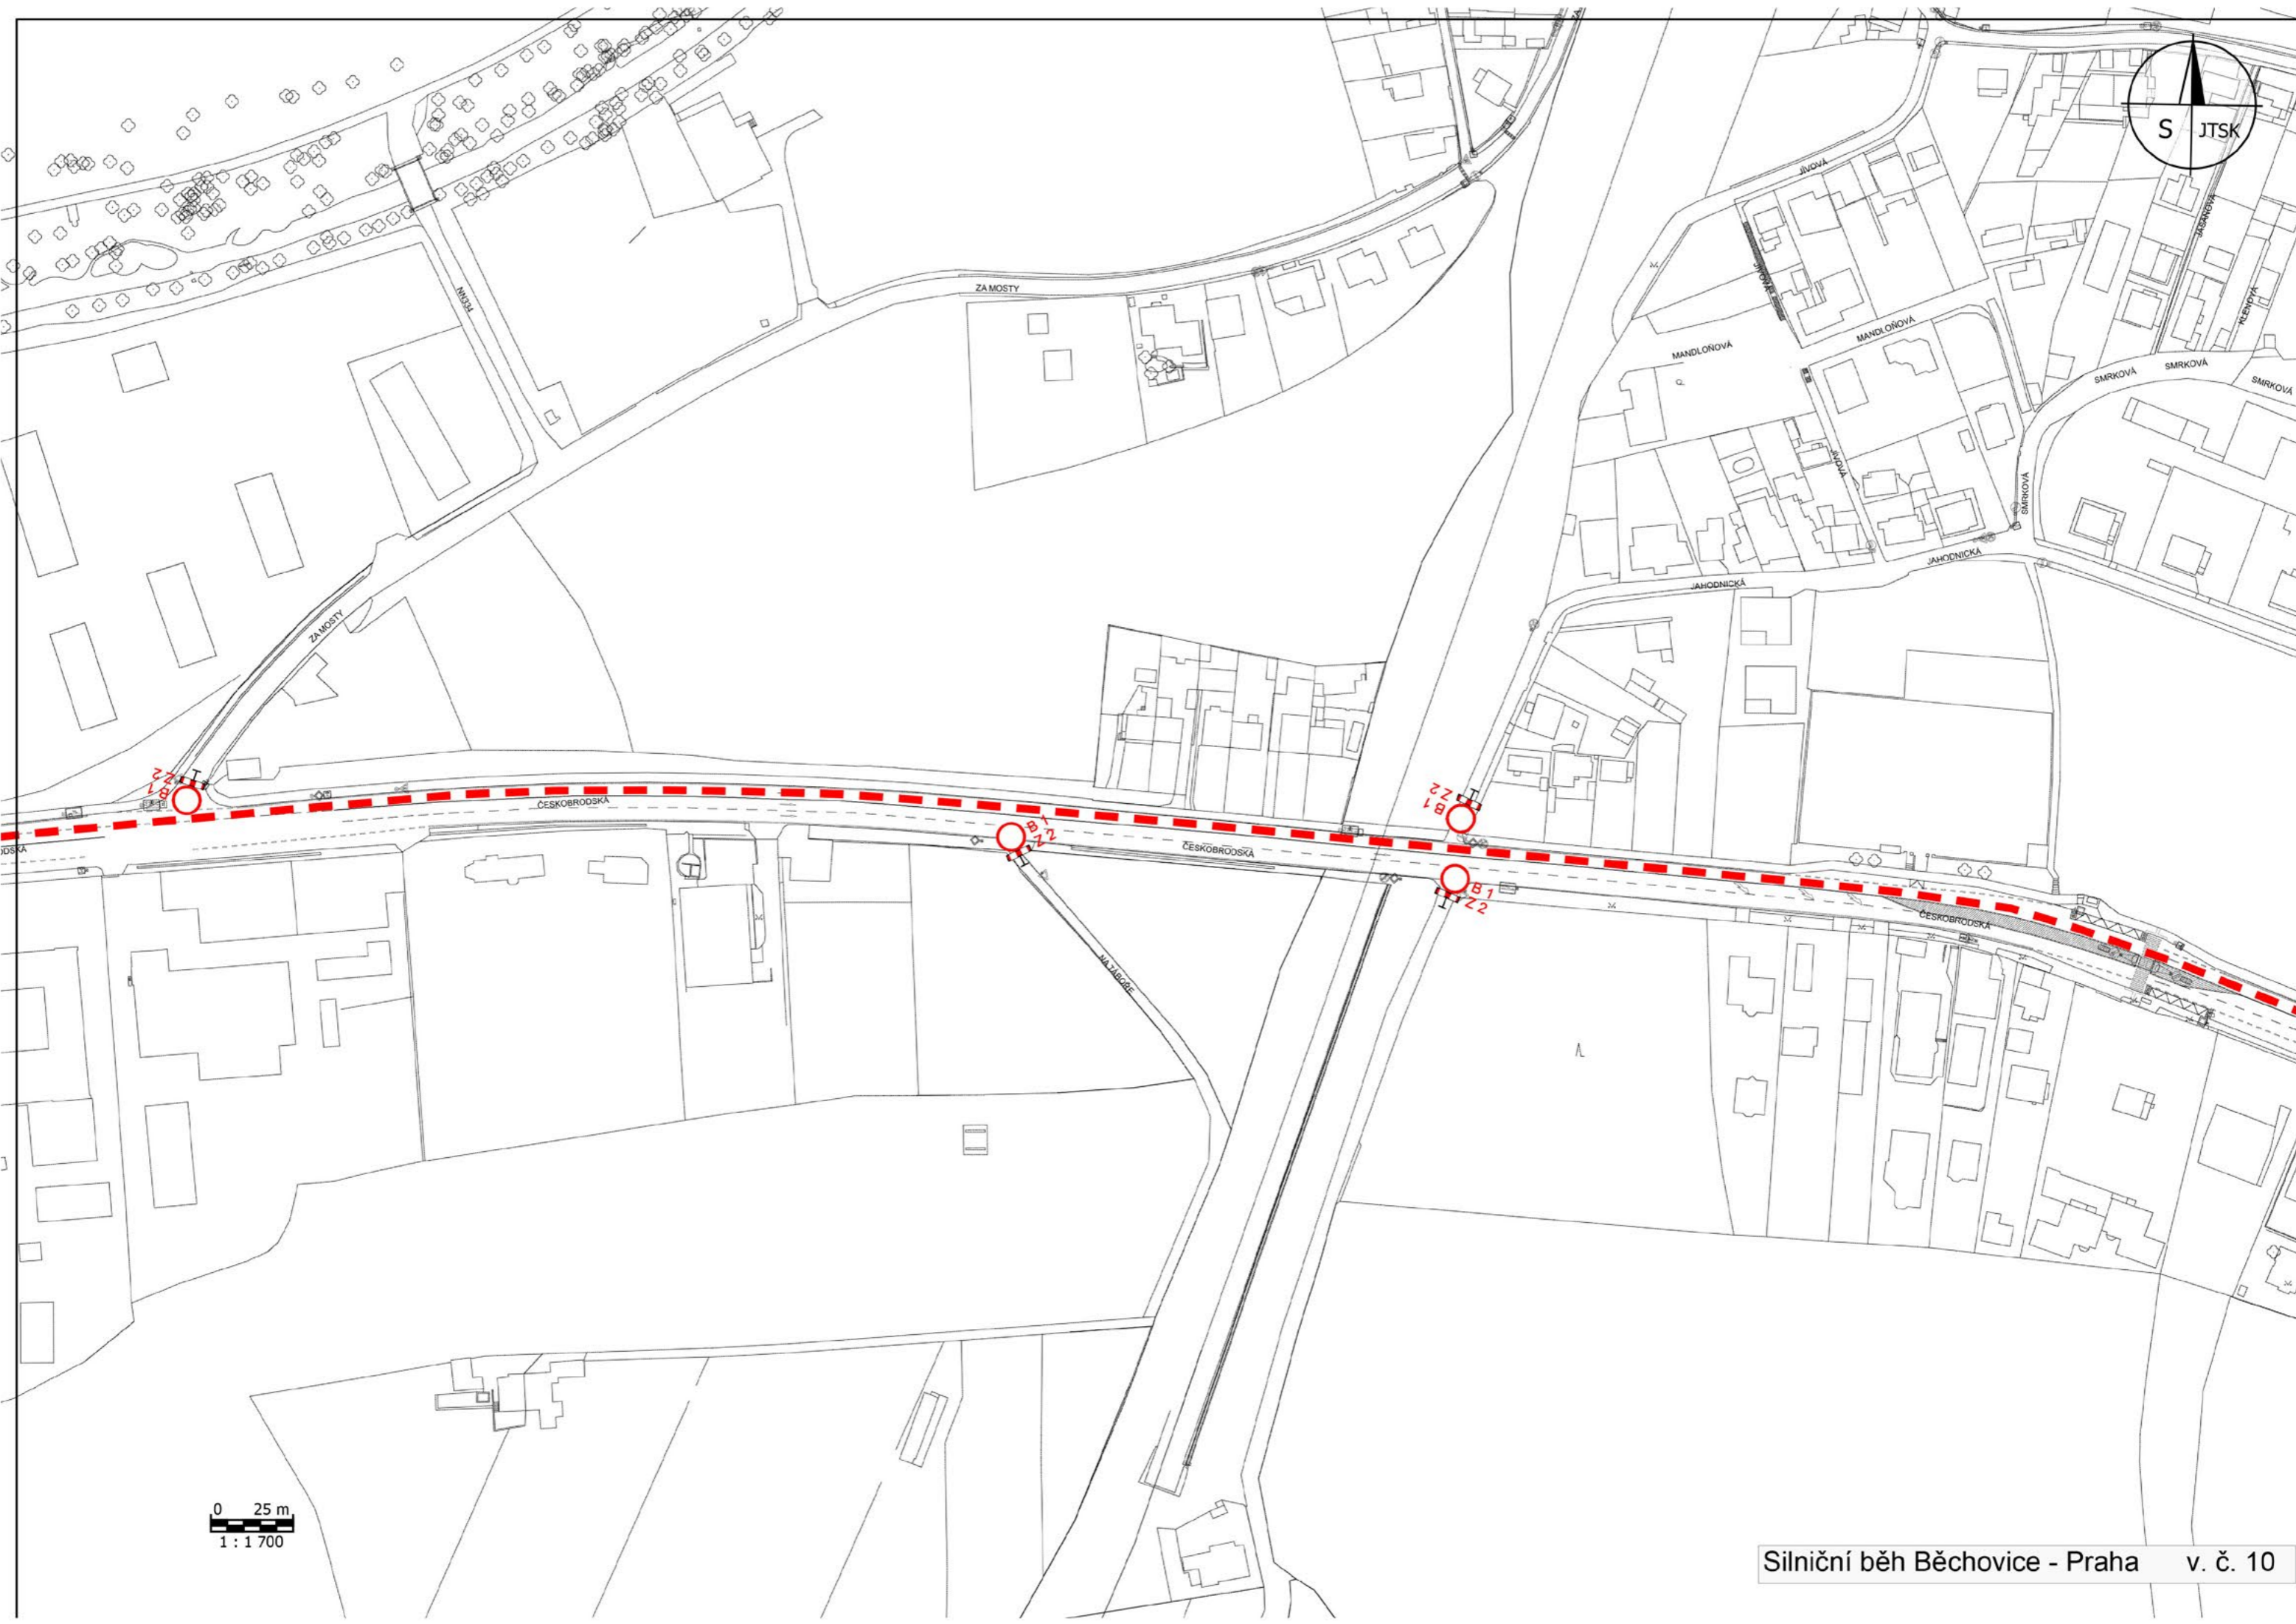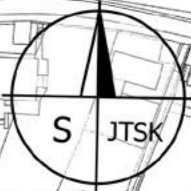


0 25 m
1 : 1 700

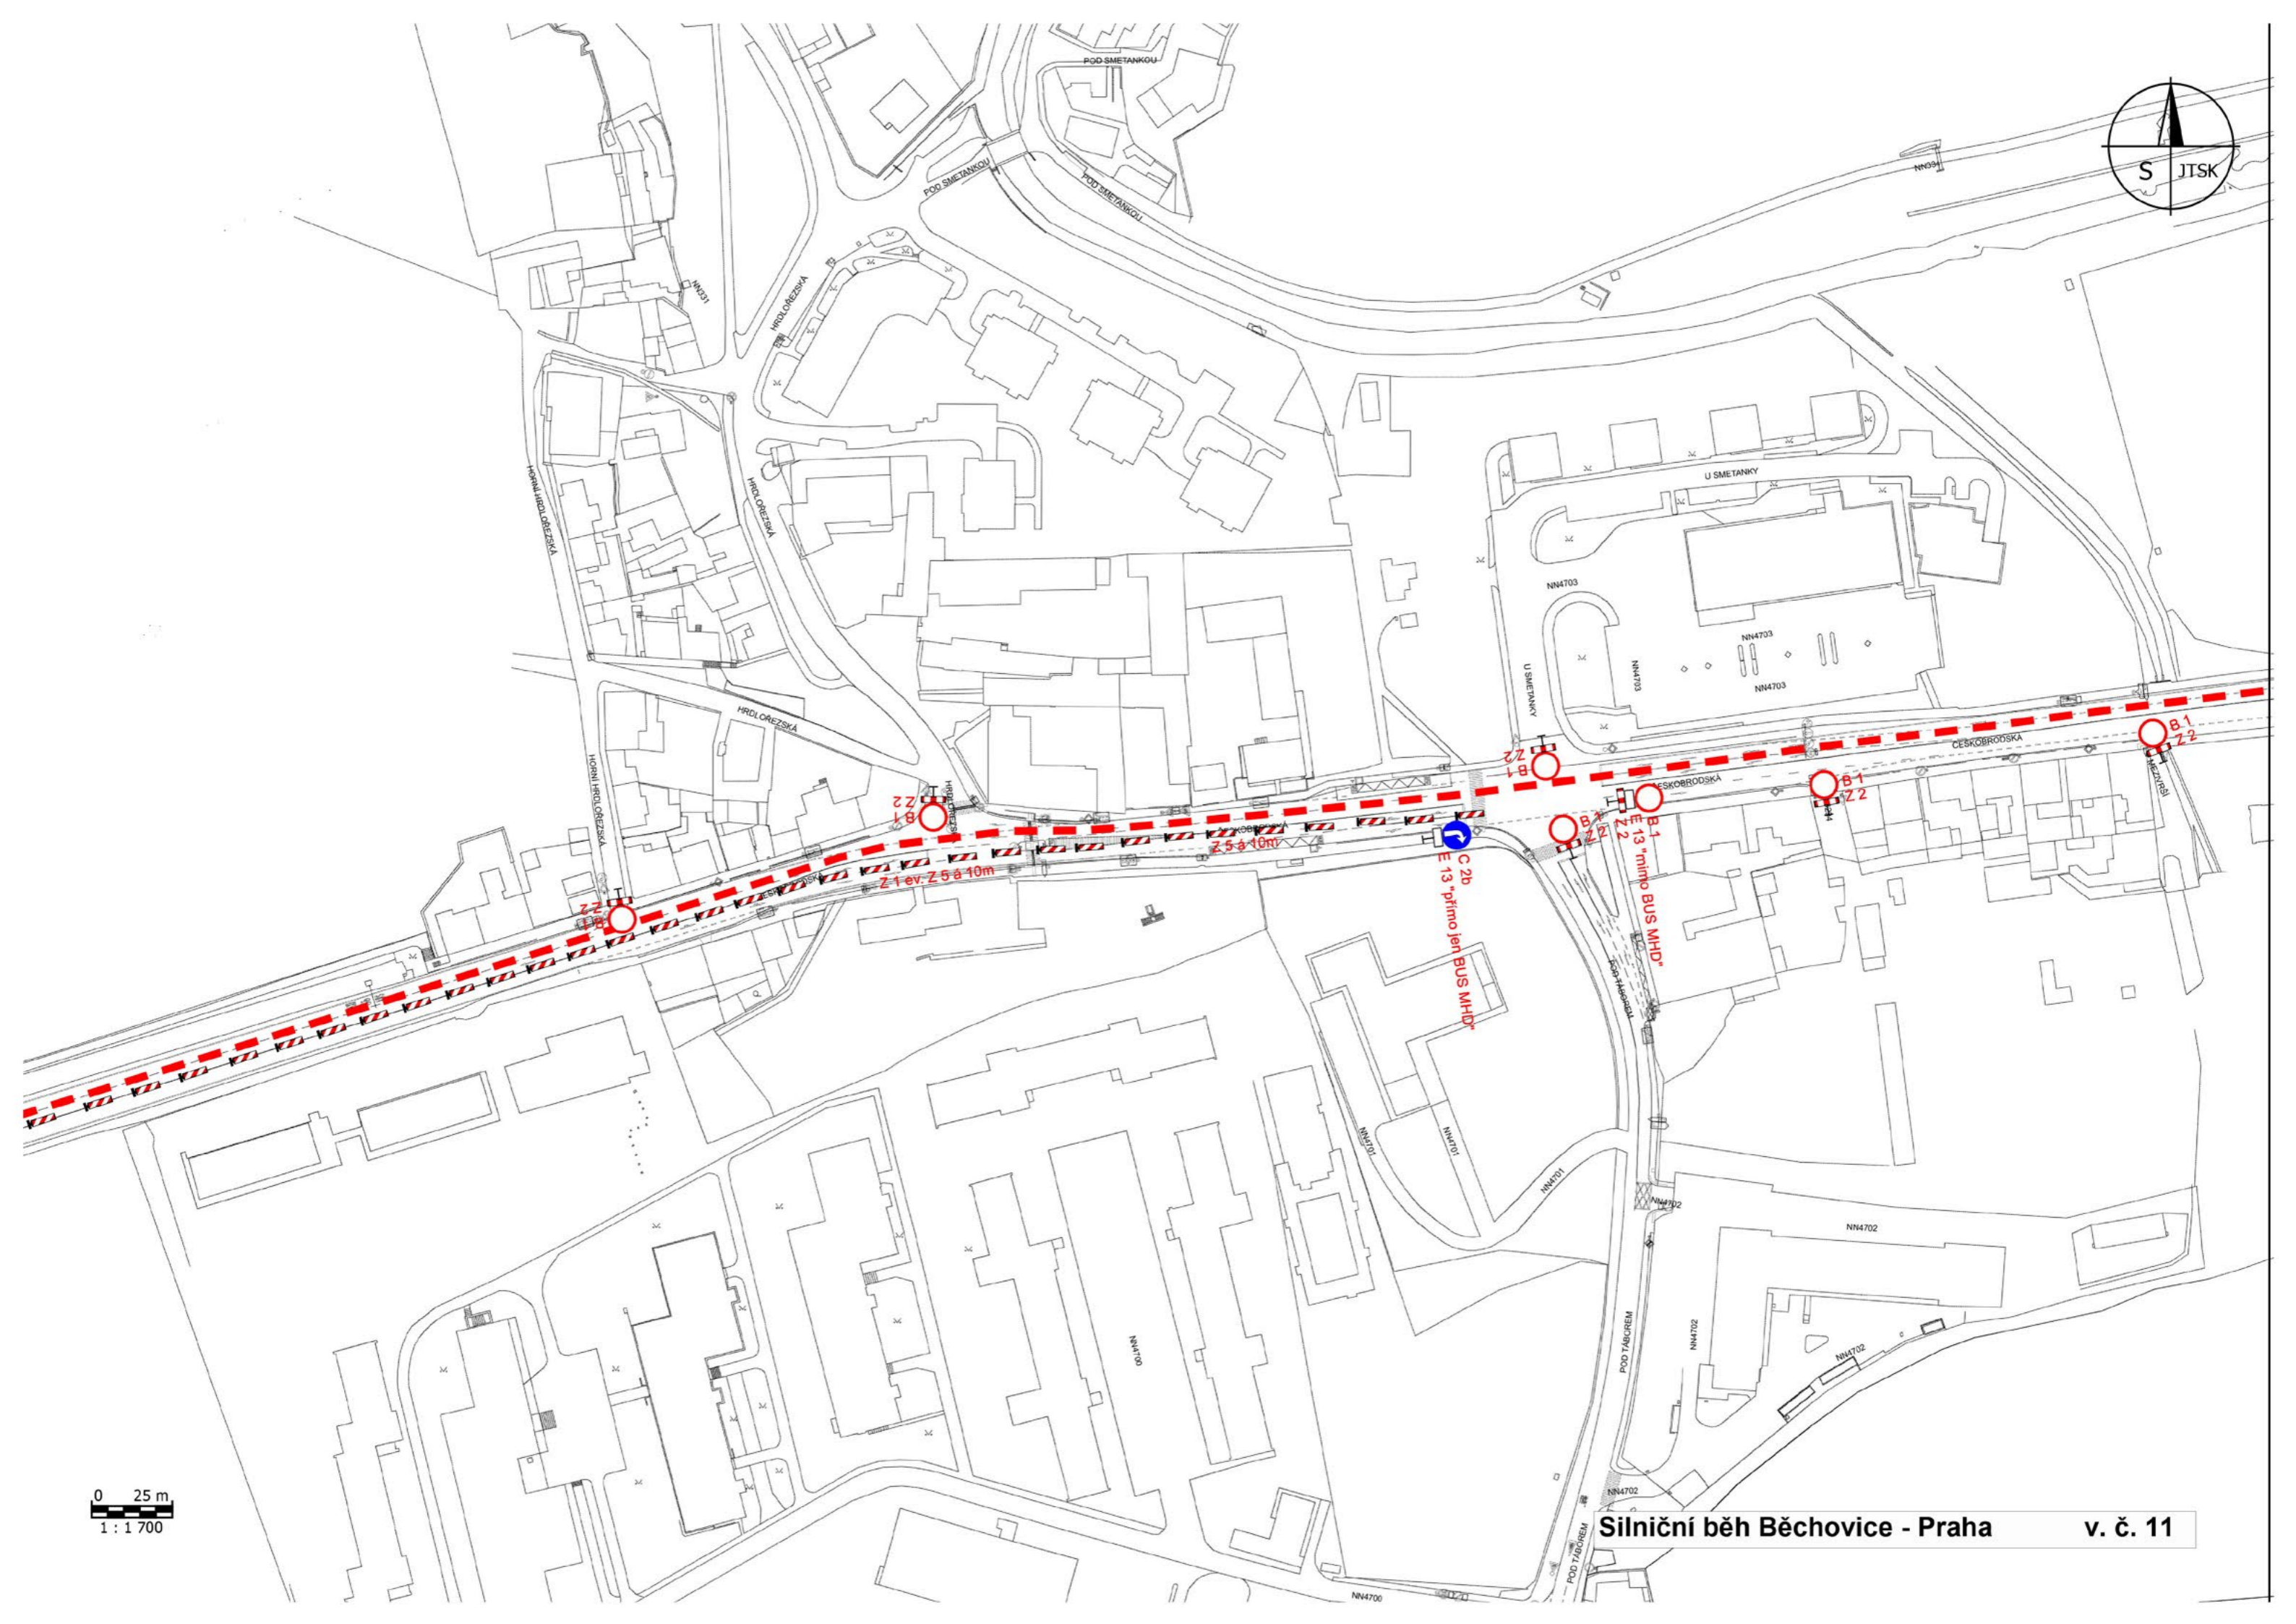

0 25 m
1:1700

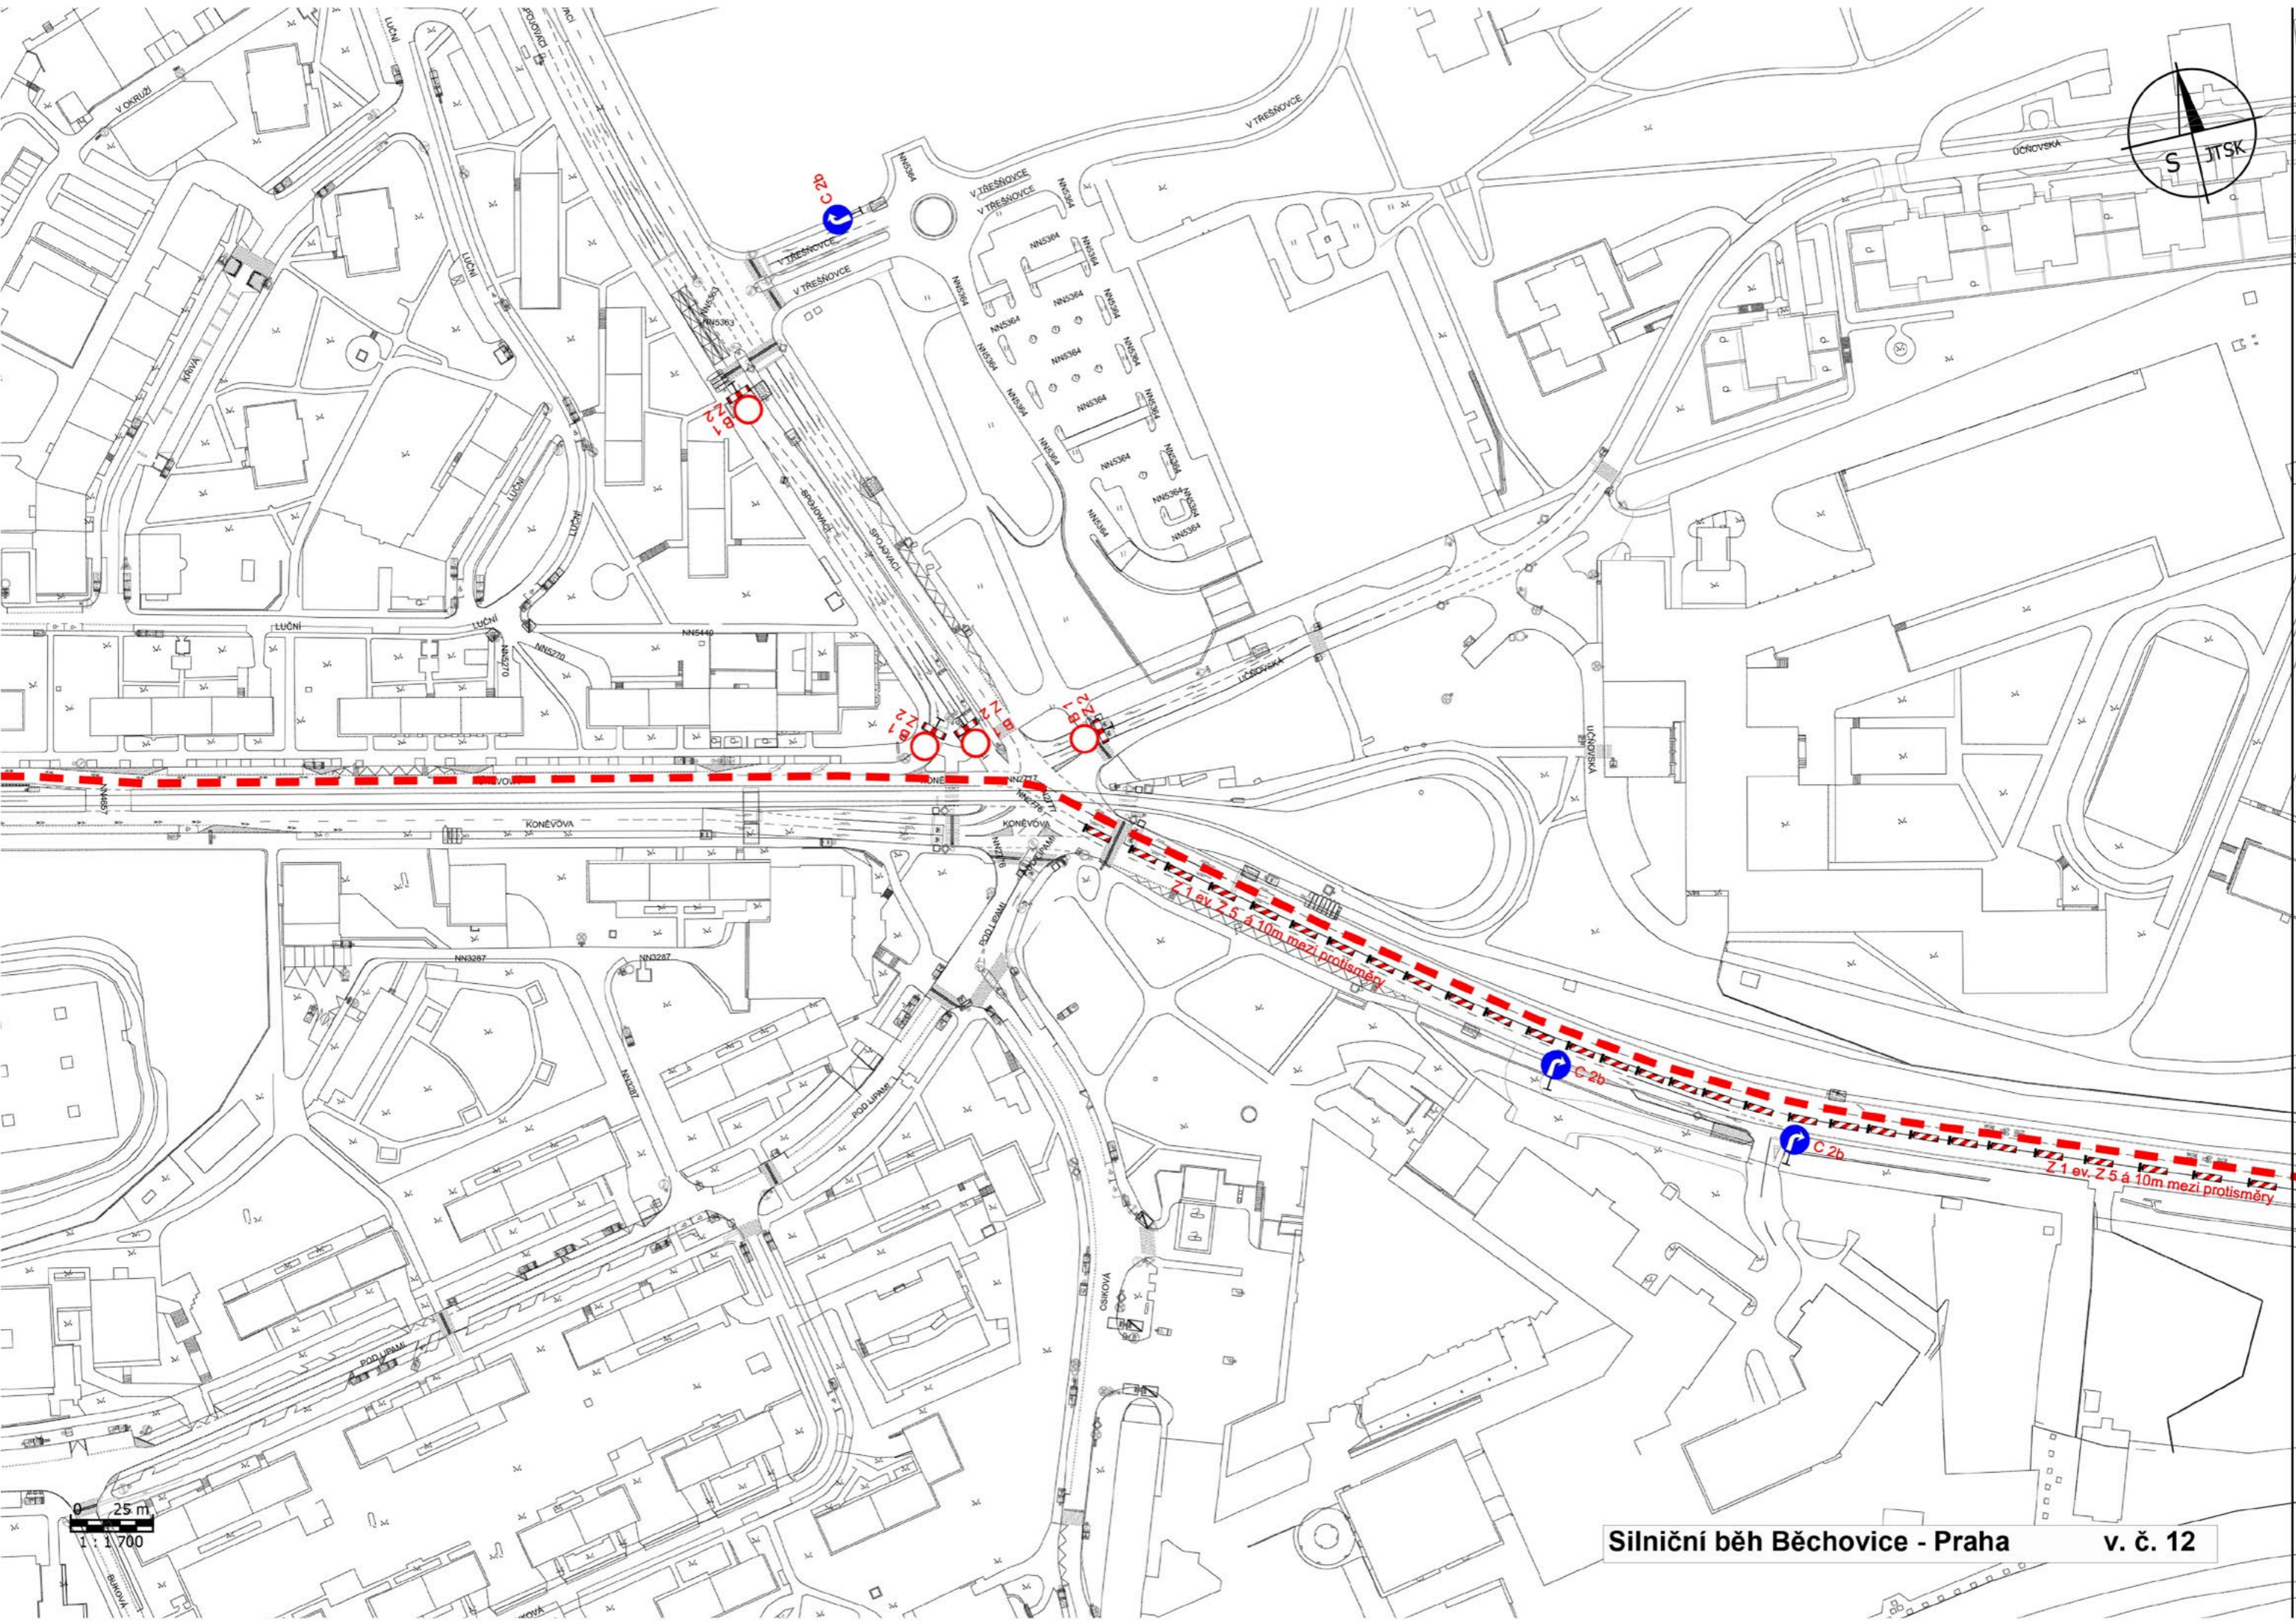


0 25 m
1 : 1700

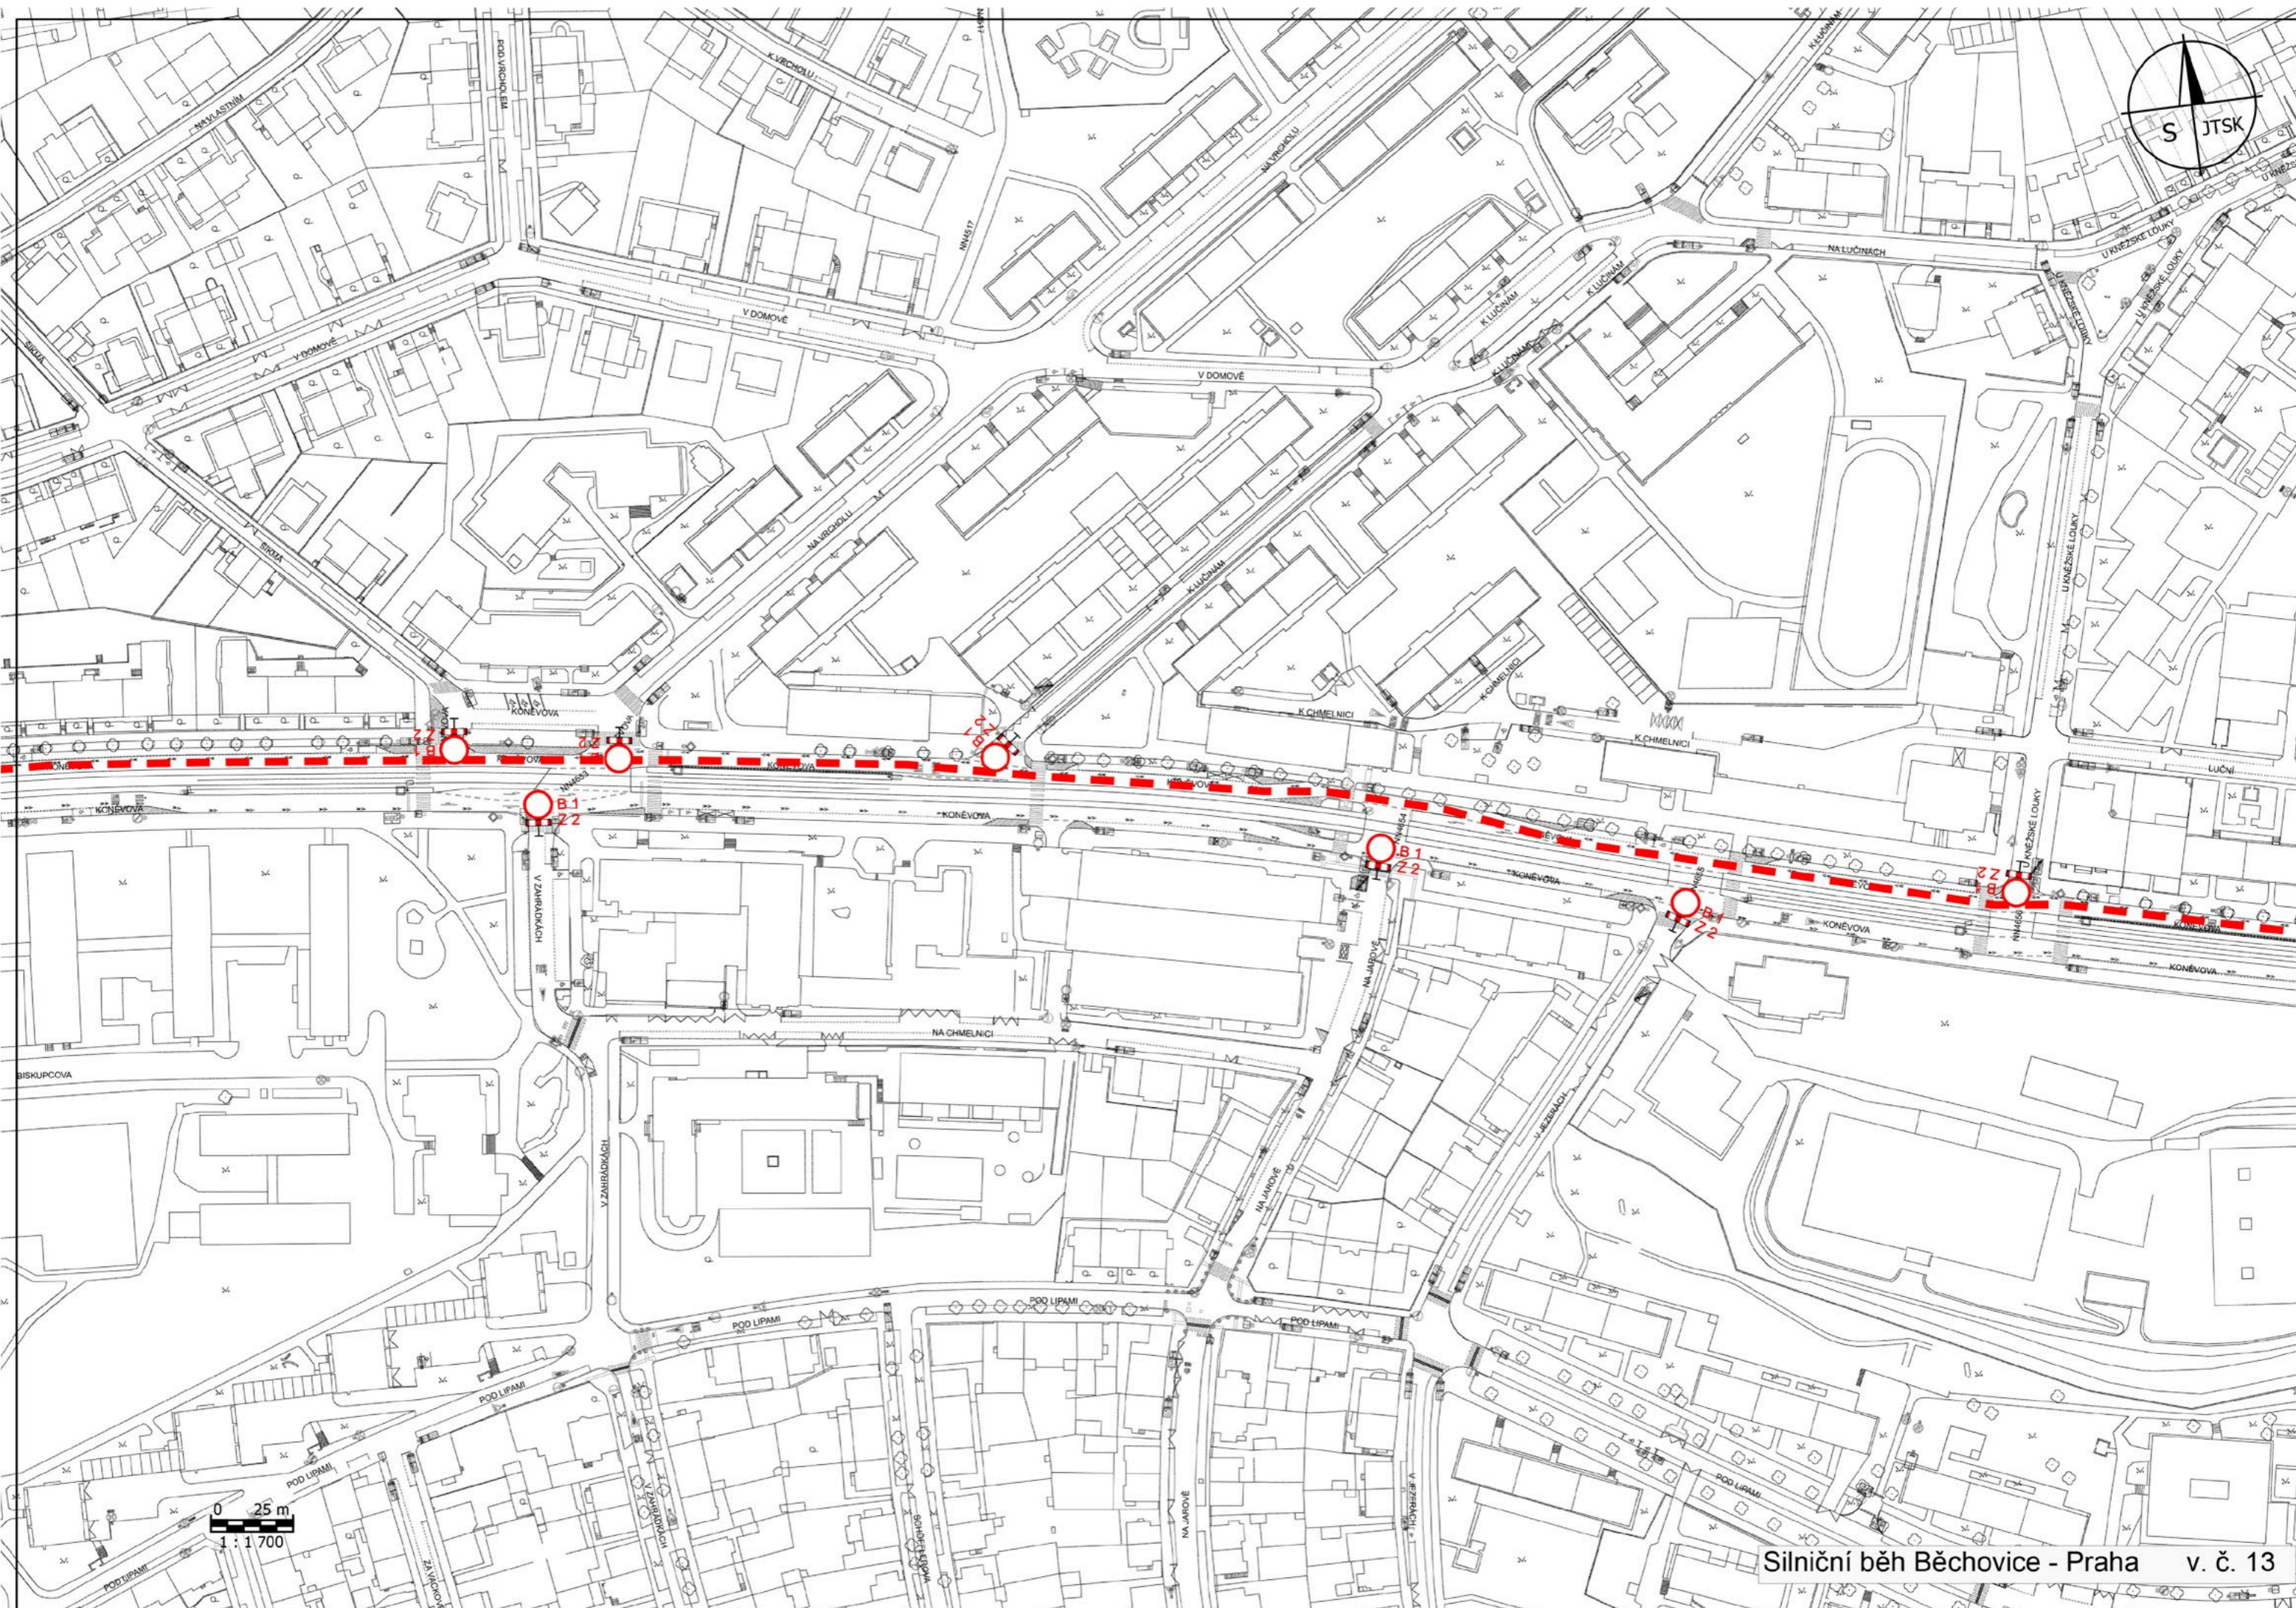

0 25 m
1 : 1 700



0 25 m
1:1700

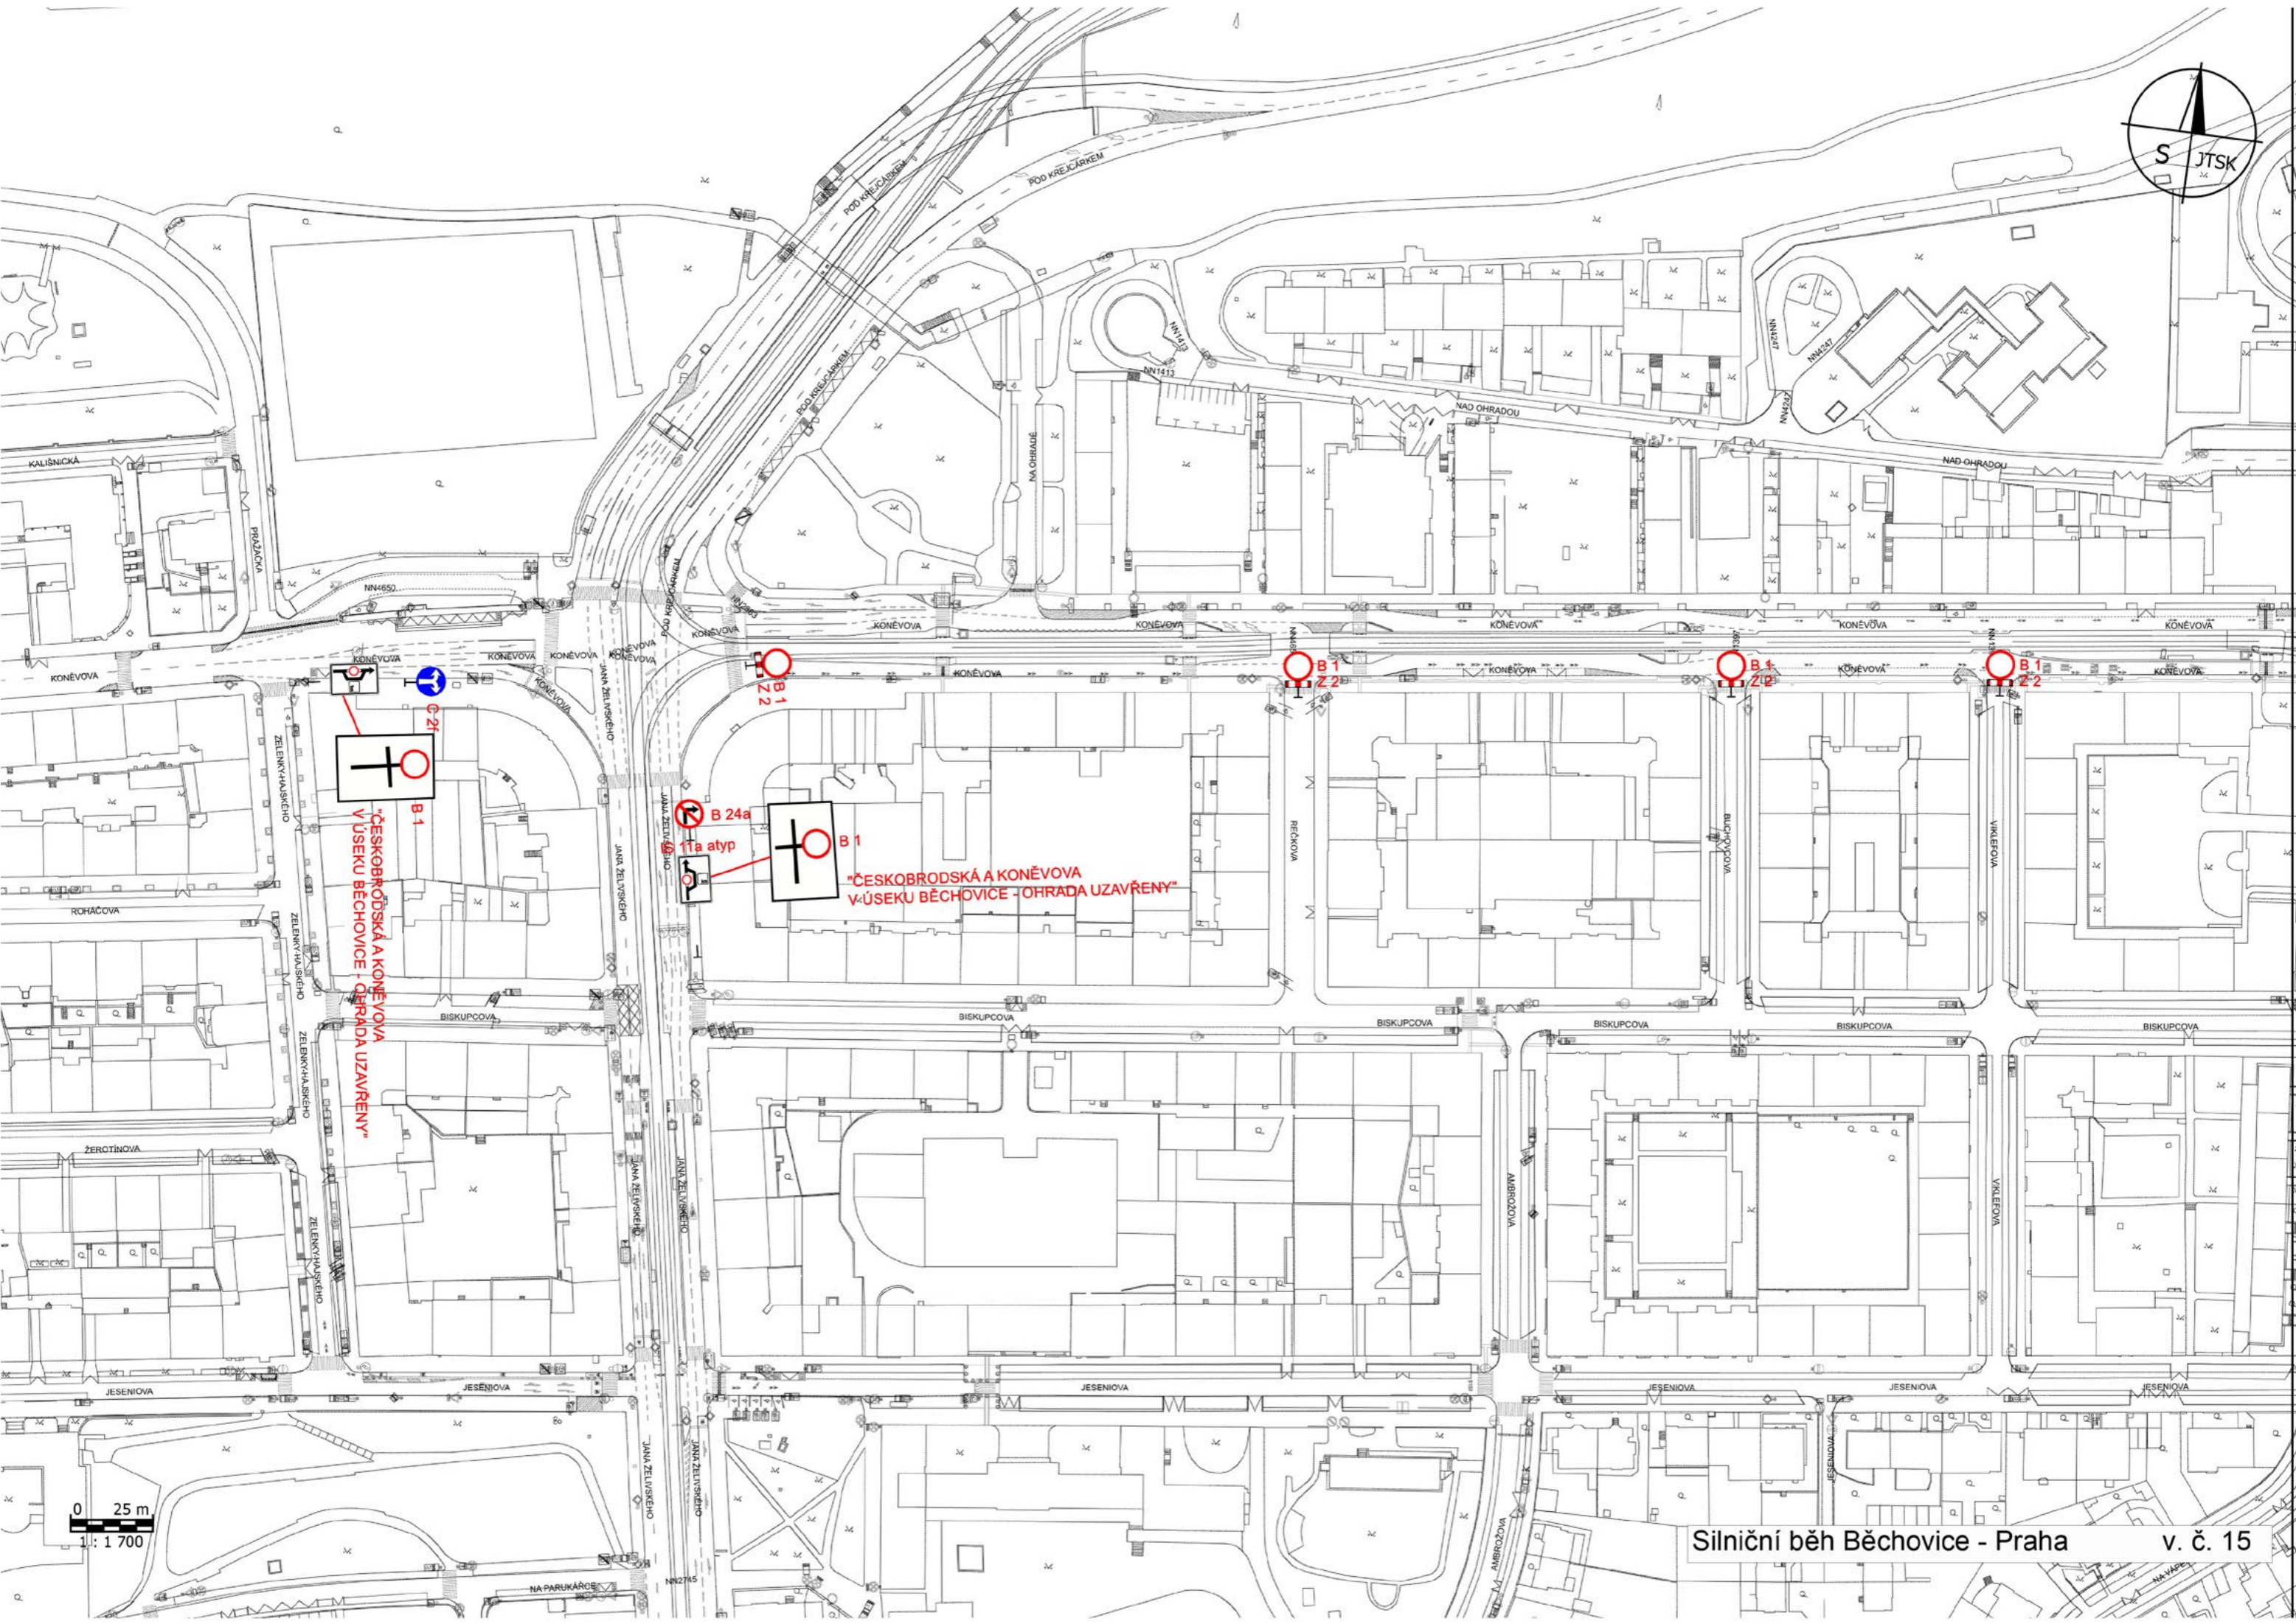




**ČESKOBRODSKÁ A KONEVOVA
V ÚSEKU BĚCHOVICE - OHRADA UZAVŘENY**



**ČESKOBRODSKÁ A KONEVOVA
V ÚSEKU BĚCHOVICE - OHRADA UZAVŘENY**

0 25 m
1:1700



Silniční běh Běchovice - Praha, značky B 28 v prostoru cíle v.č. 16 34

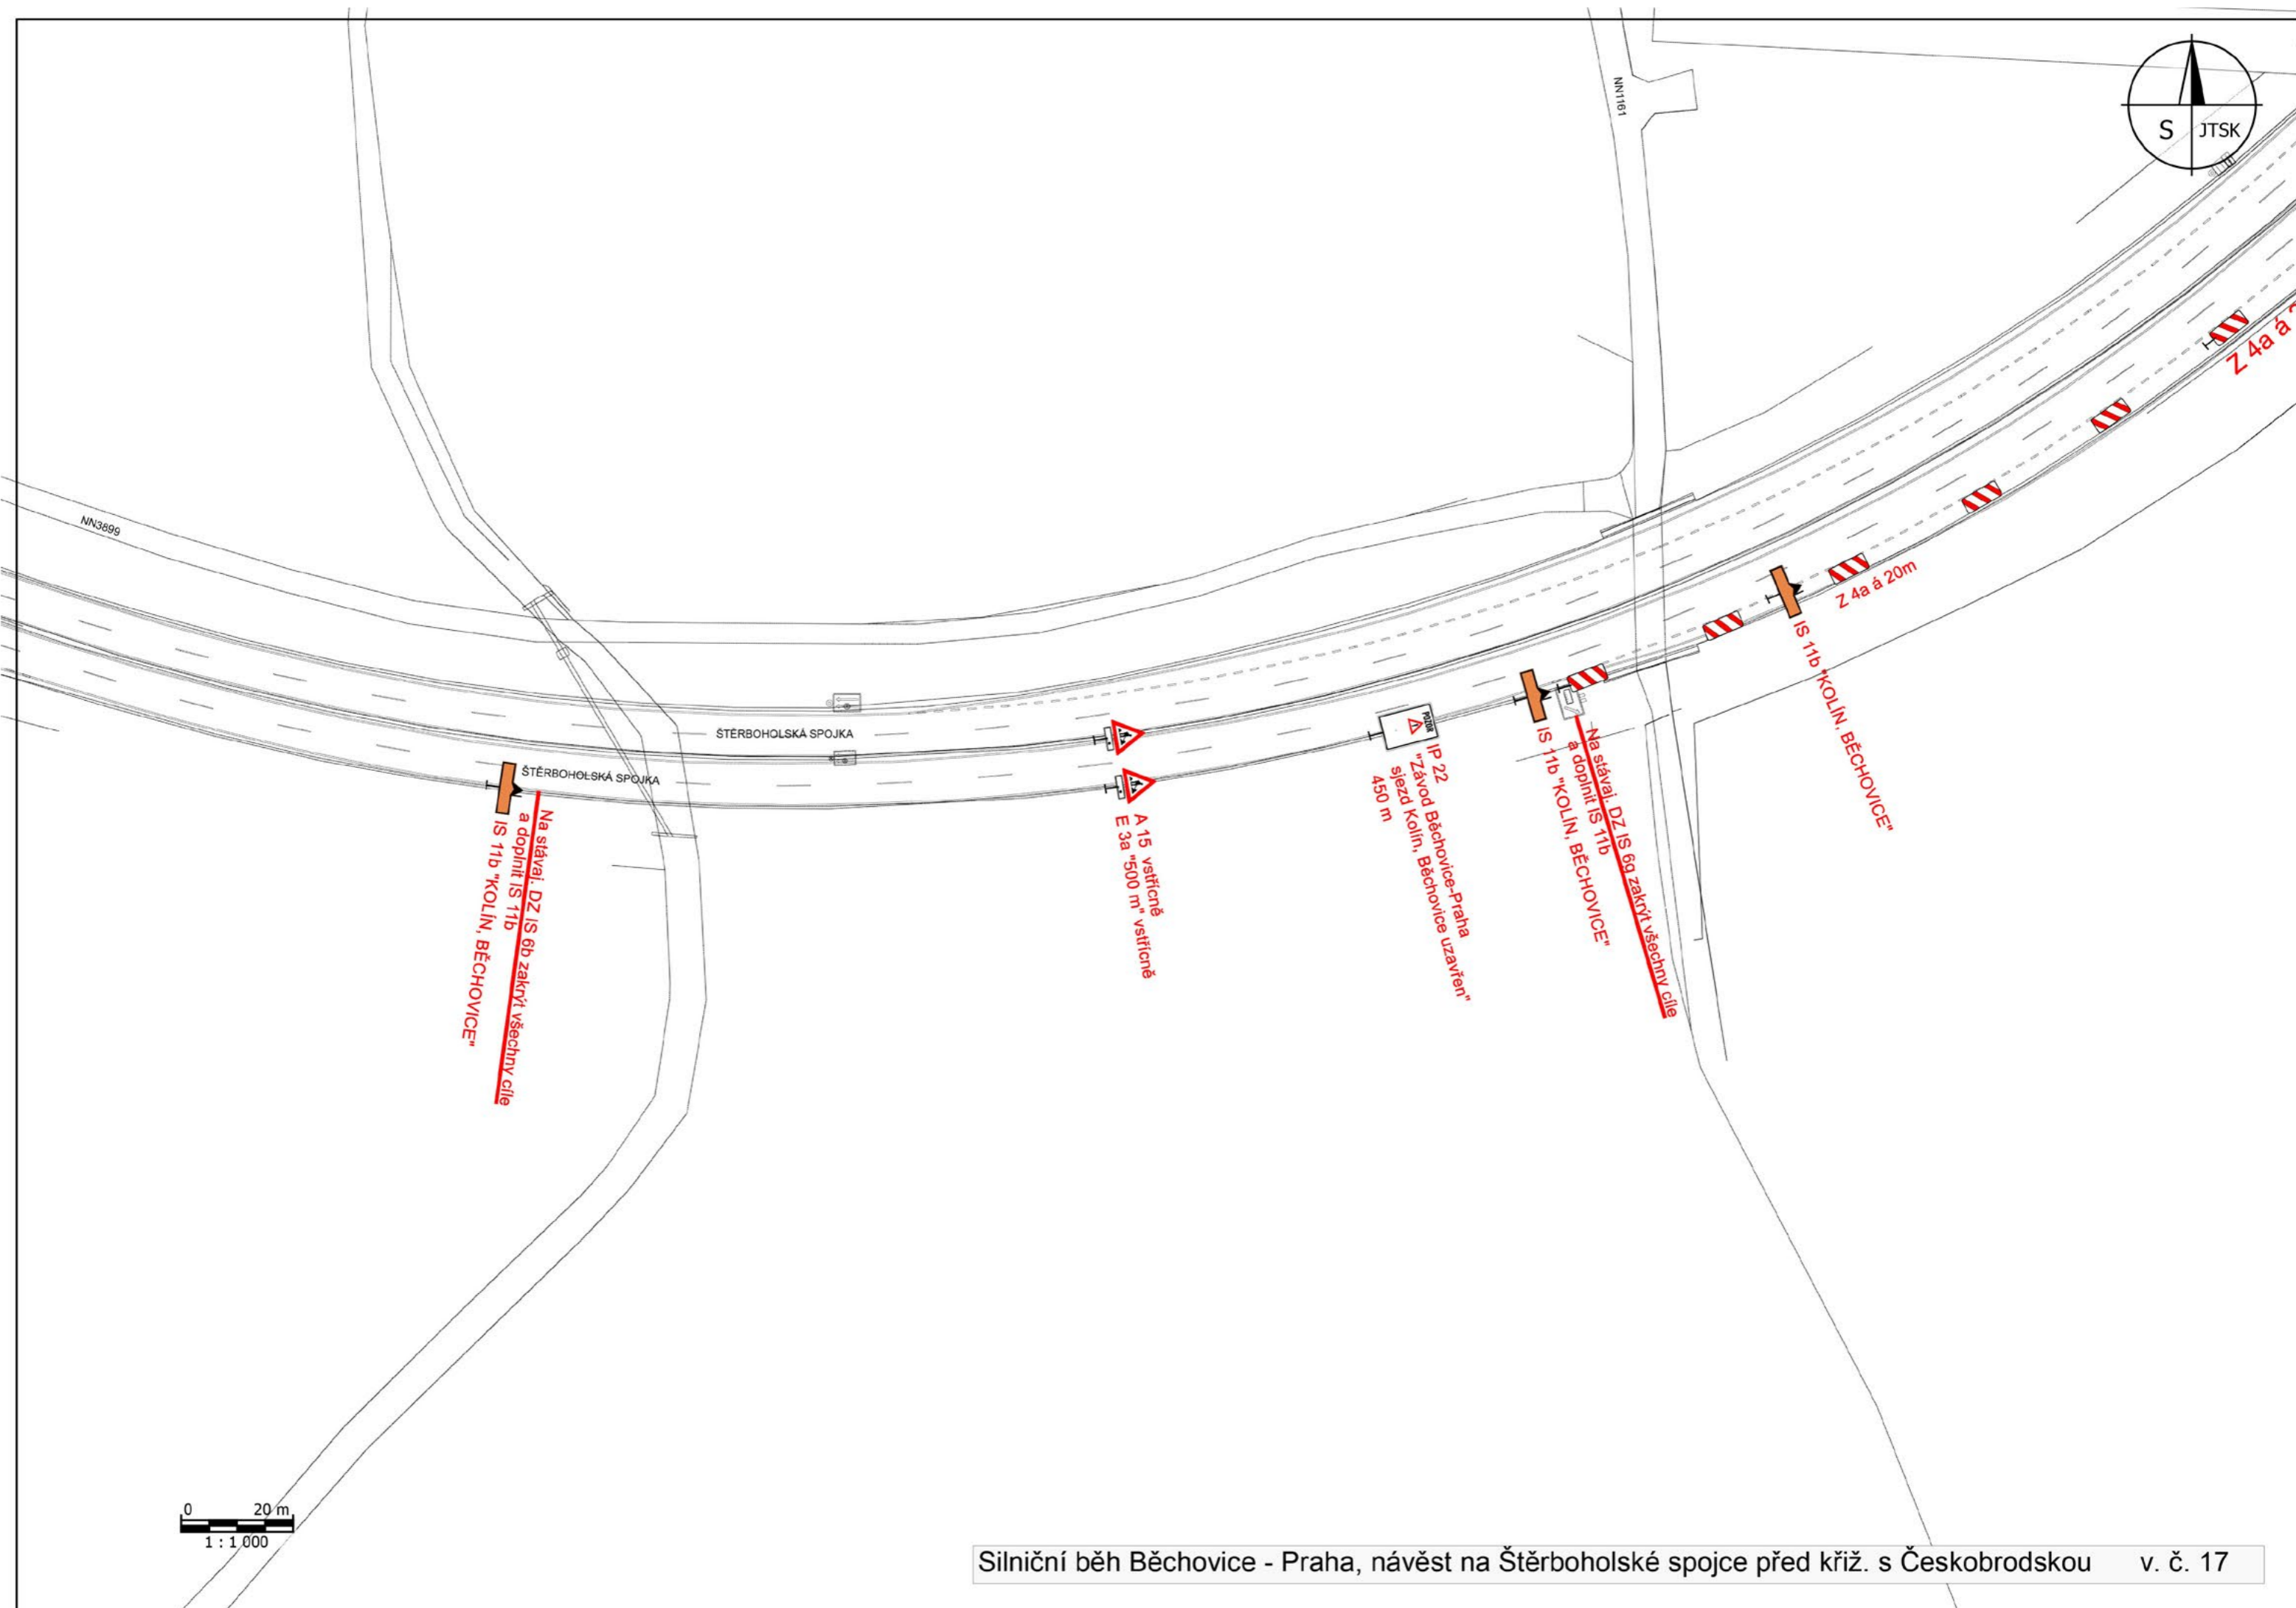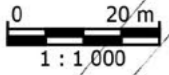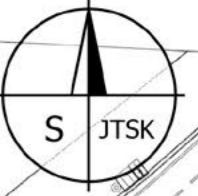

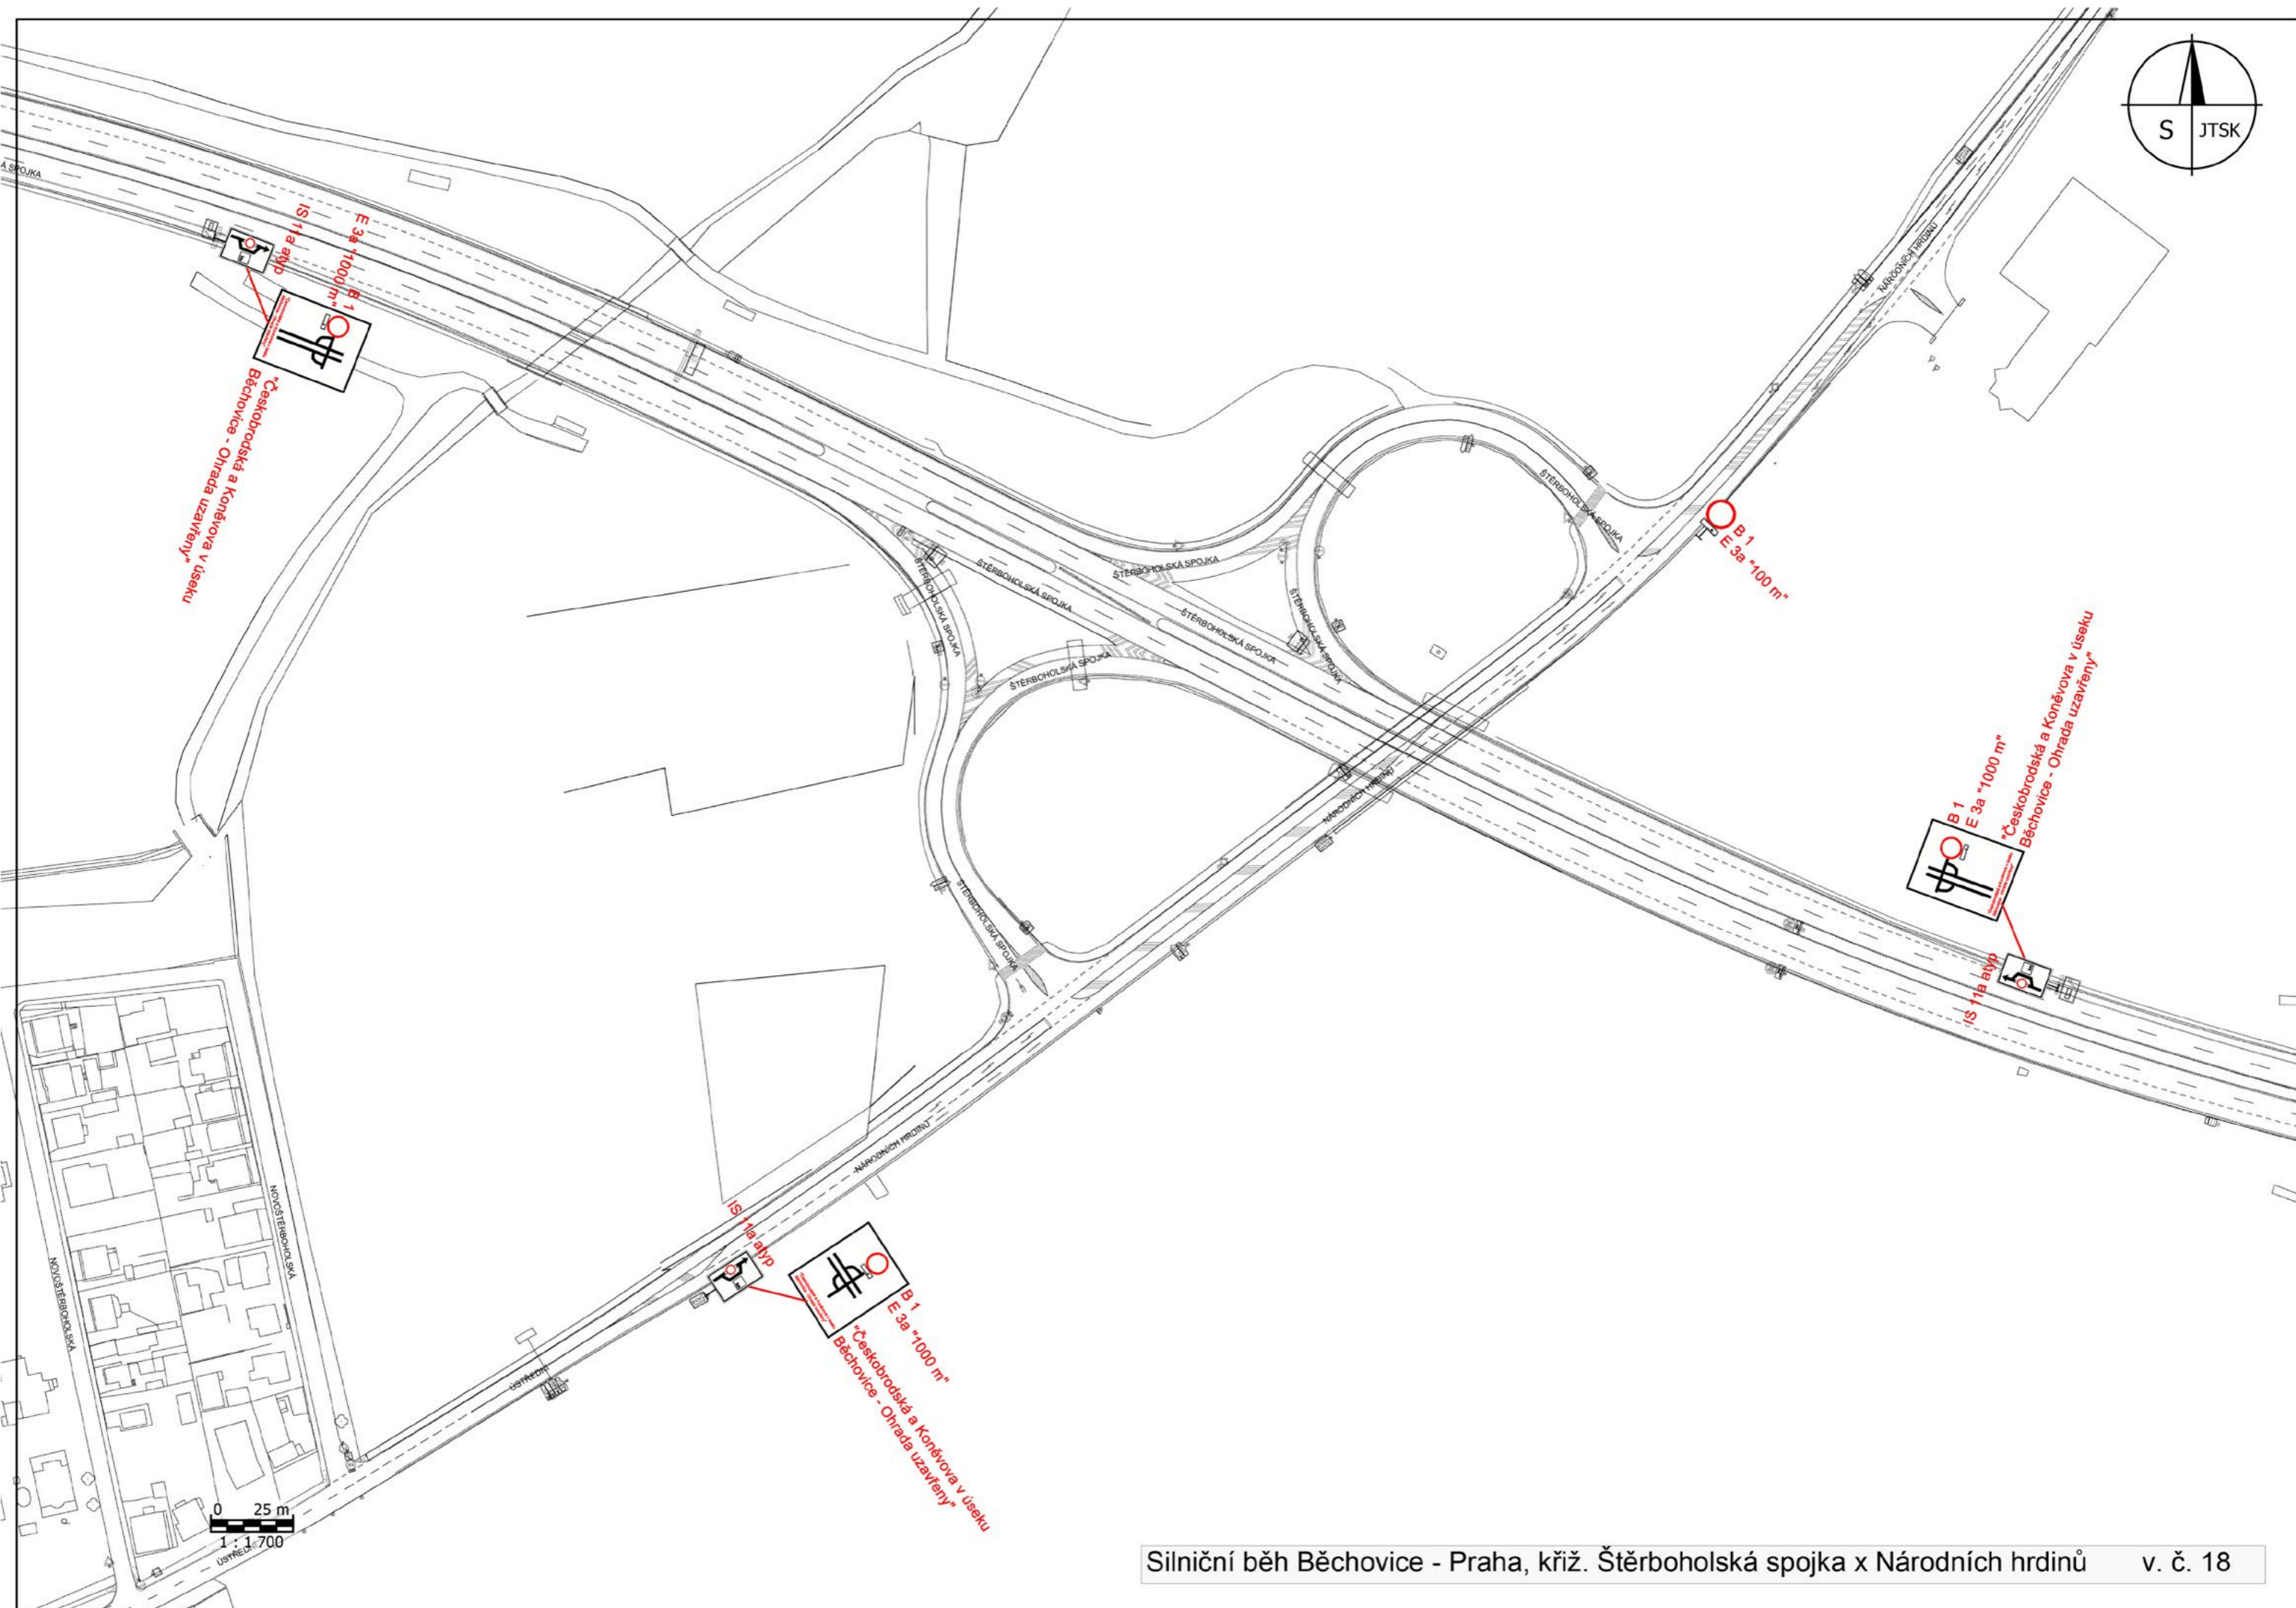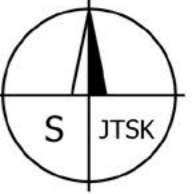



Českokobrodská a Koněvova v úseku Běchovice - Ohrada uzavřeny*

B 1 E 3a *1000 m*


Českokobrodská a Koněvova v úseku Běchovice - Ohrada uzavřeny*



B 1 E 3a *1000 m*
Českokobrodská a Koněvova v úseku Běchovice - Ohrada uzavřeny*

0 25 m
1:700
Ústředí

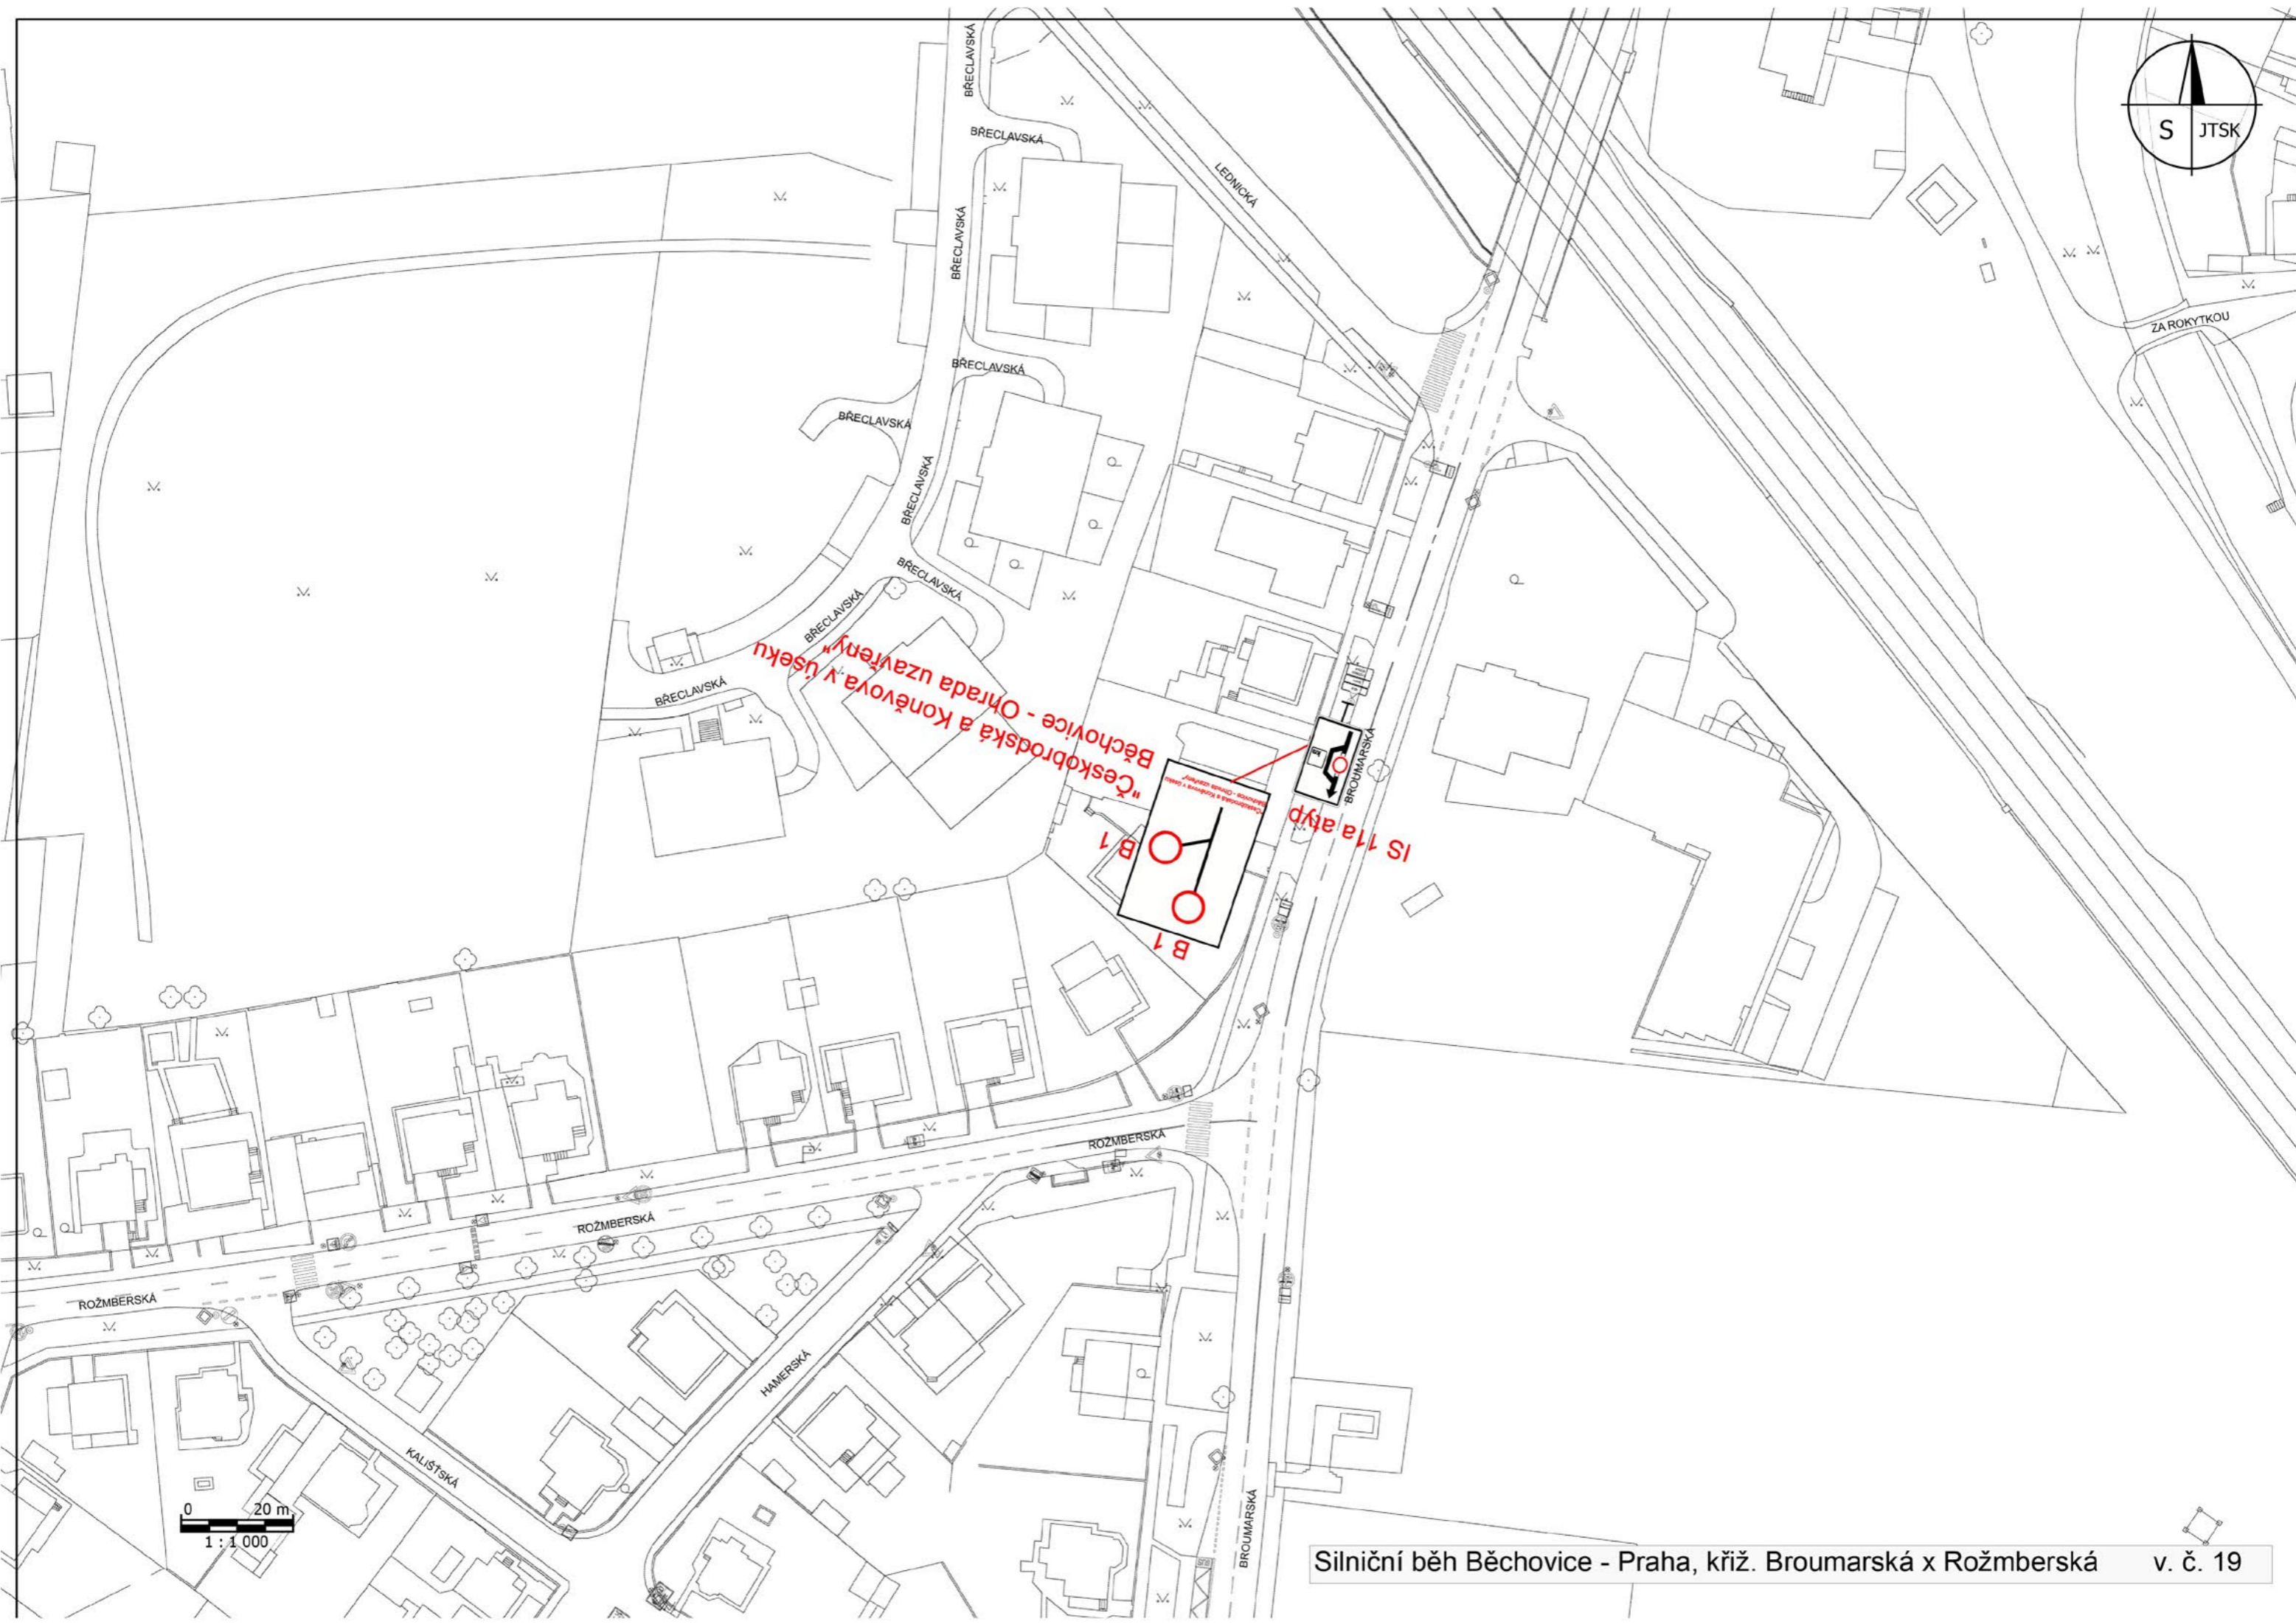
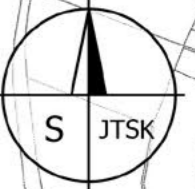


0 20 m
1 : 1 000

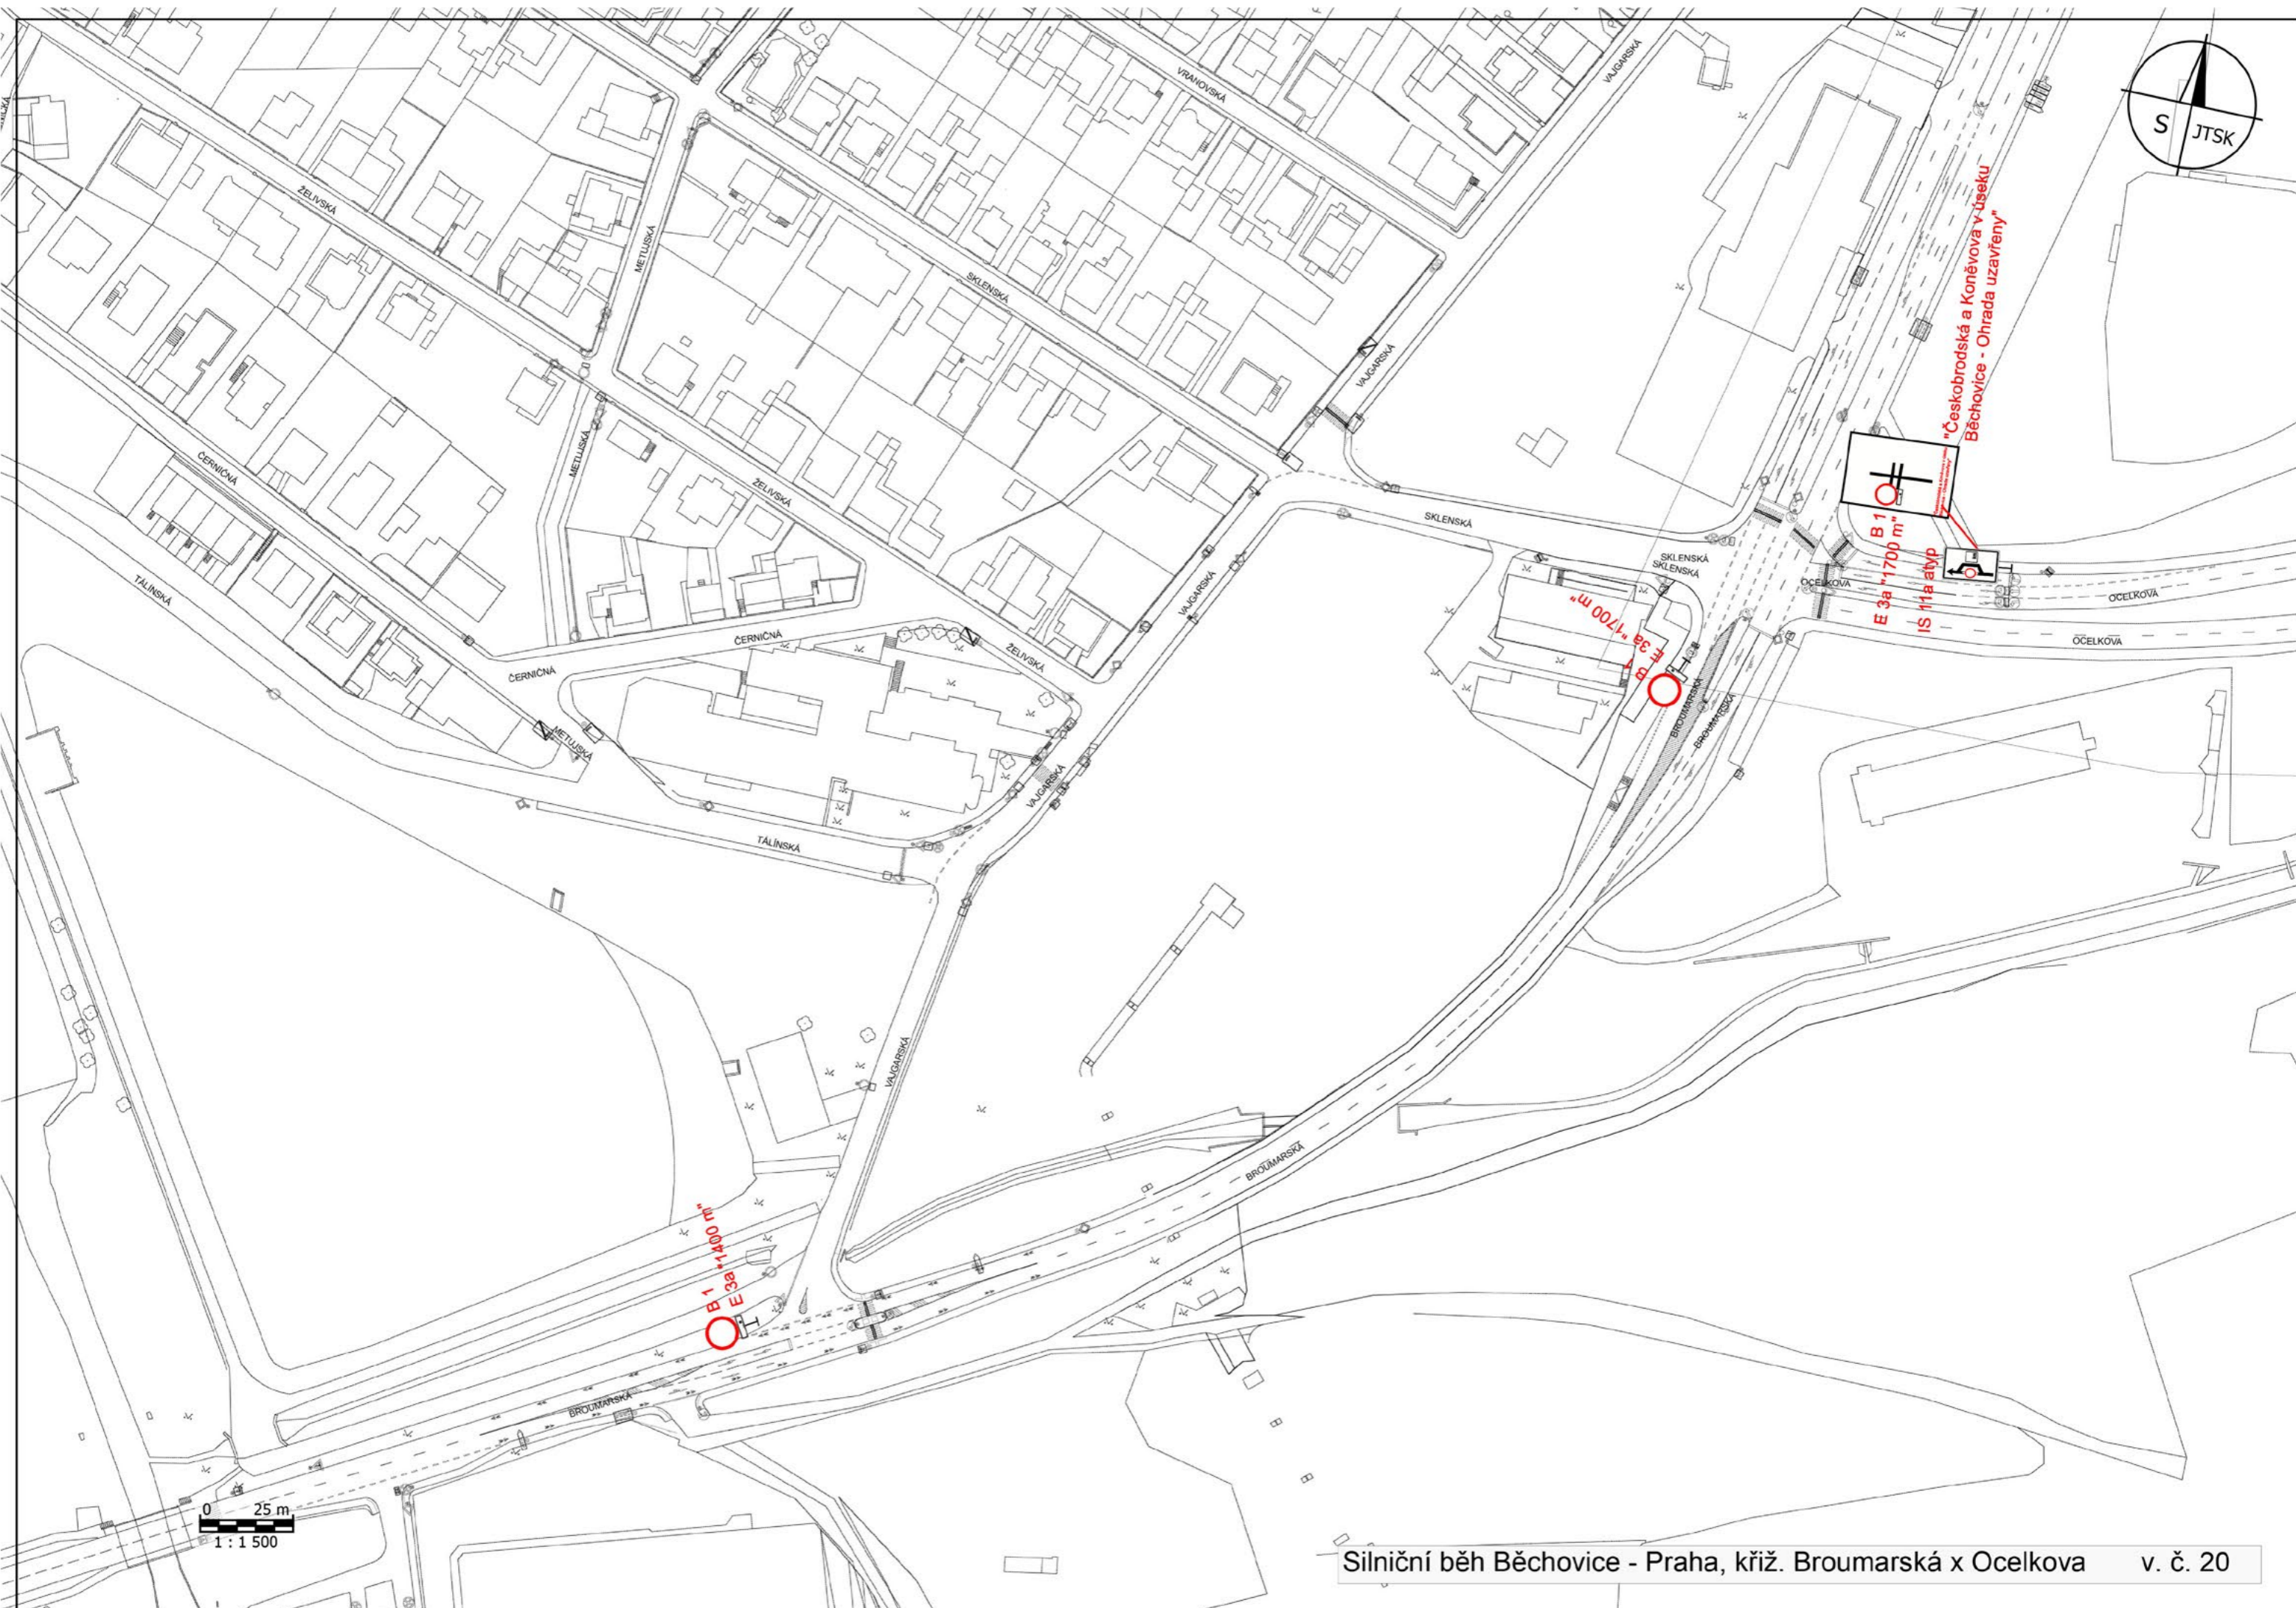

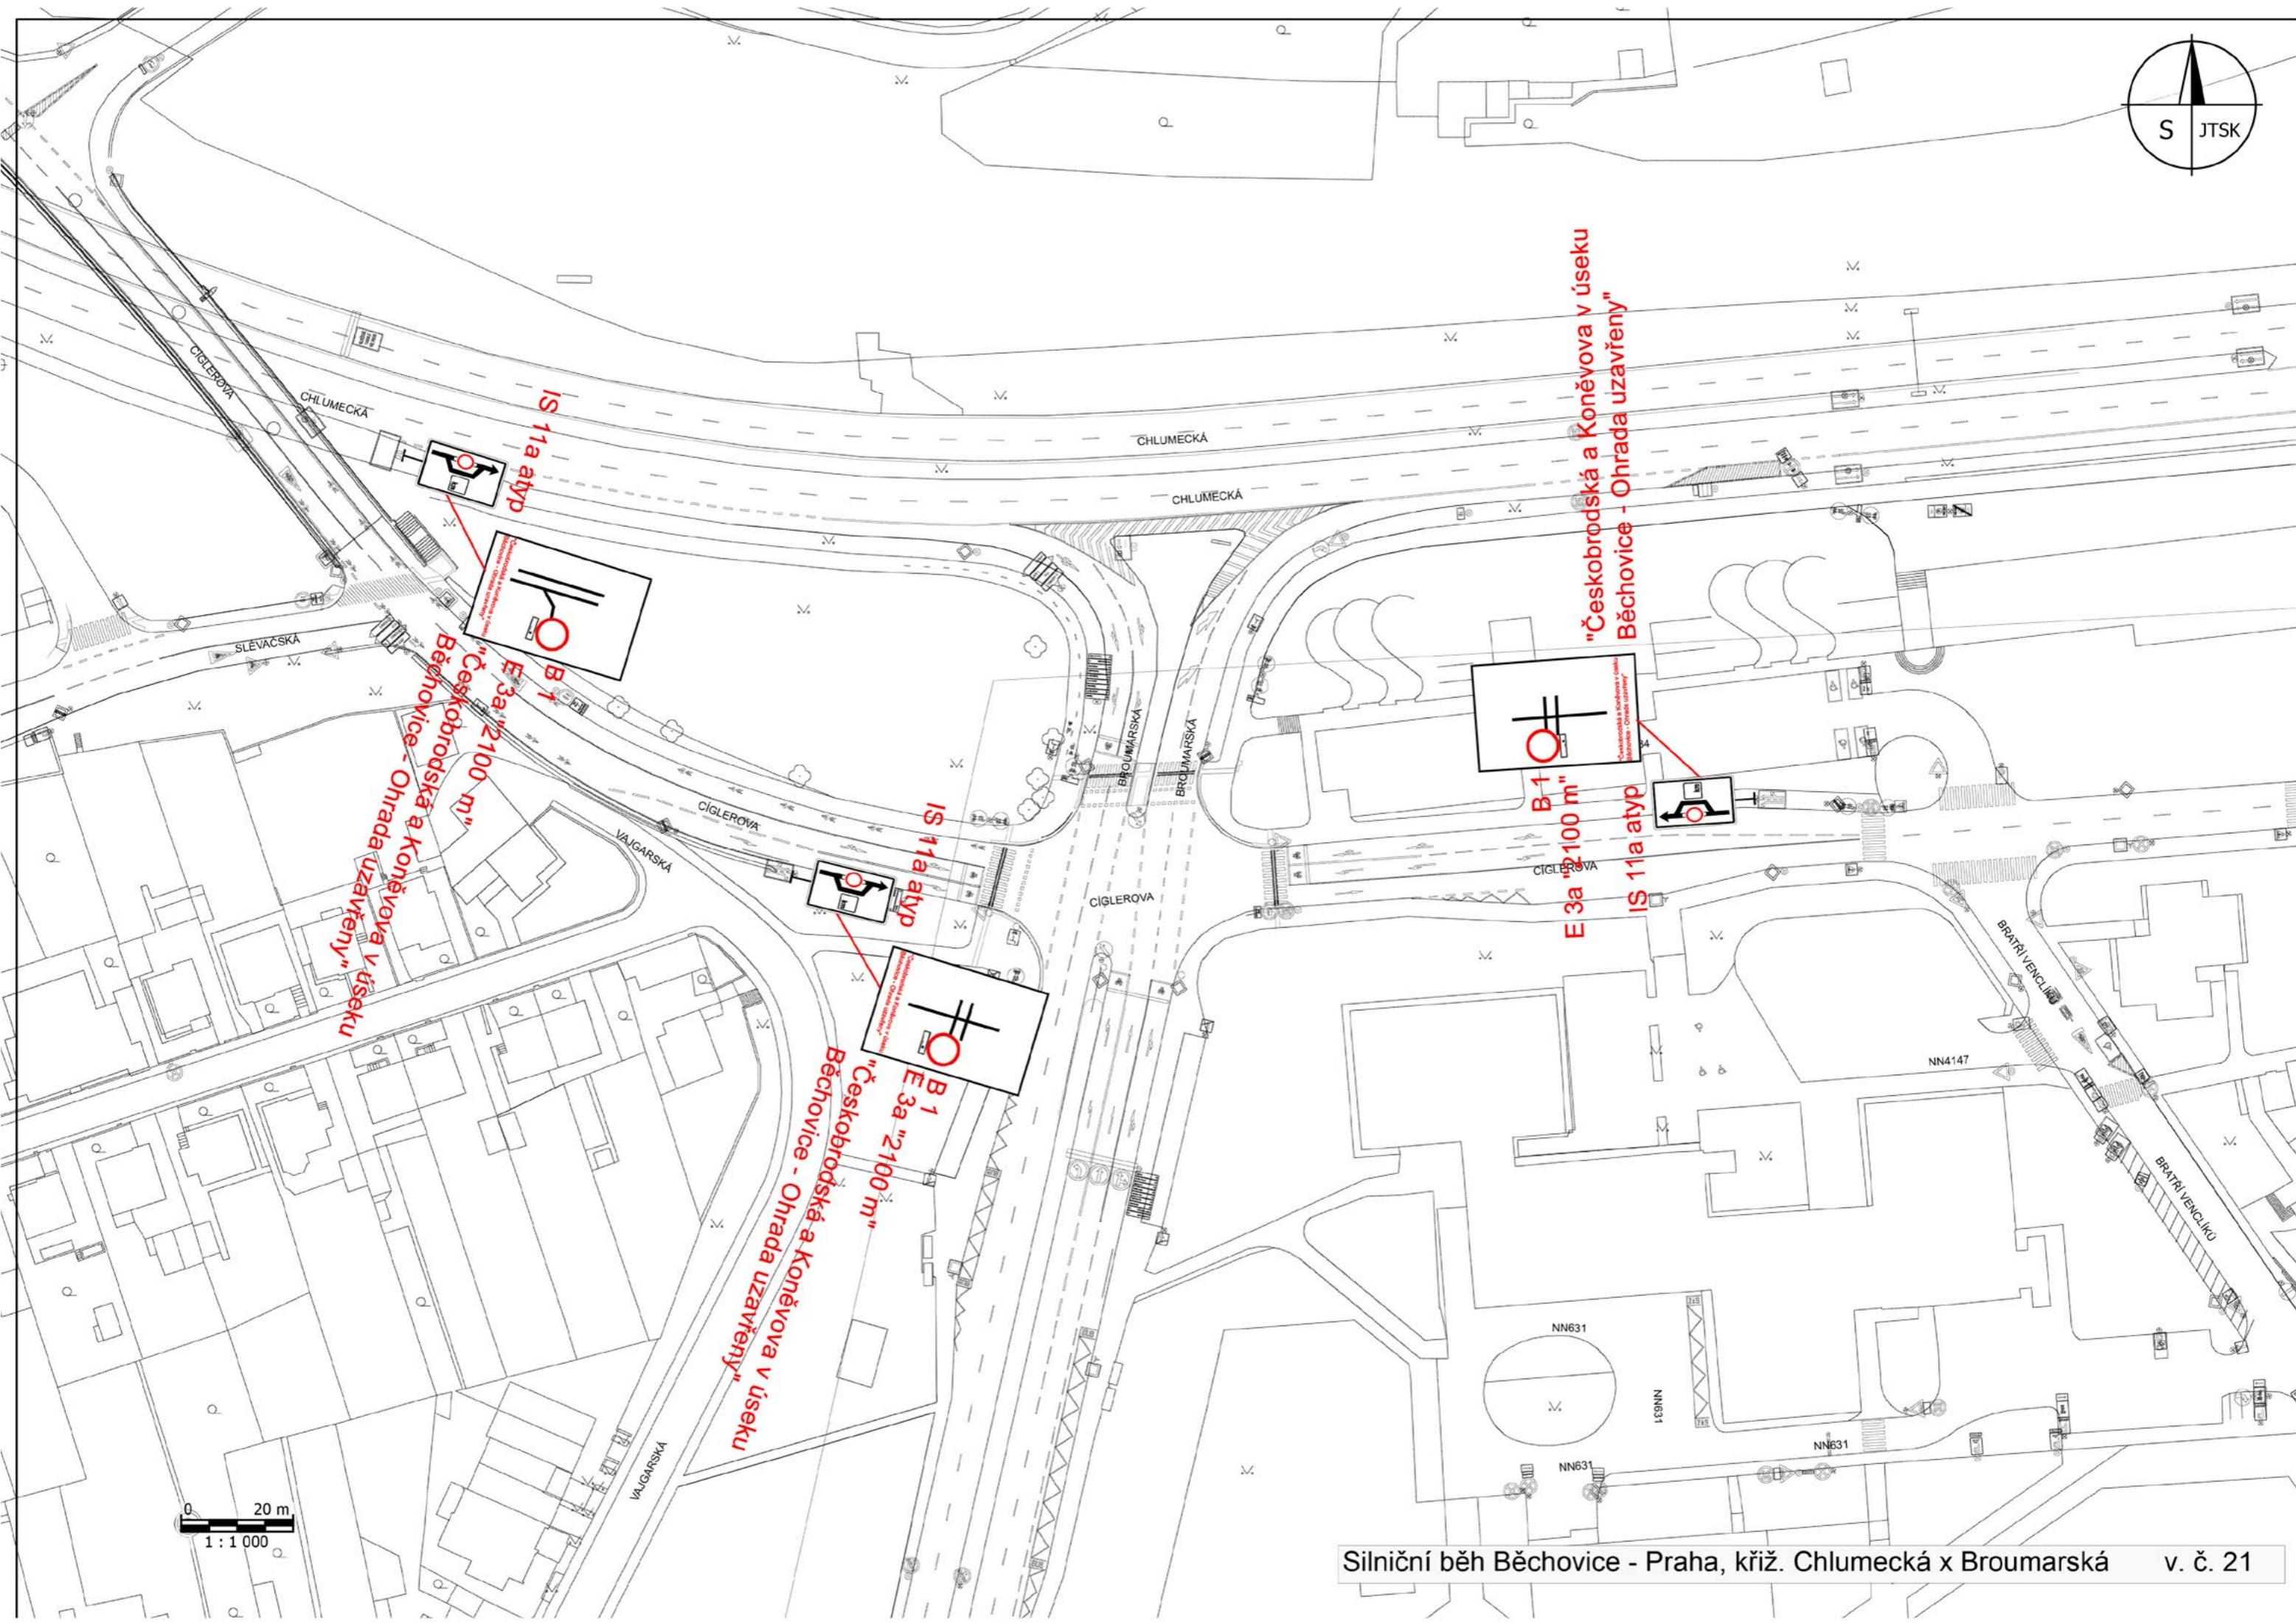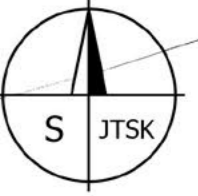

0 20 m
1 : 1 000

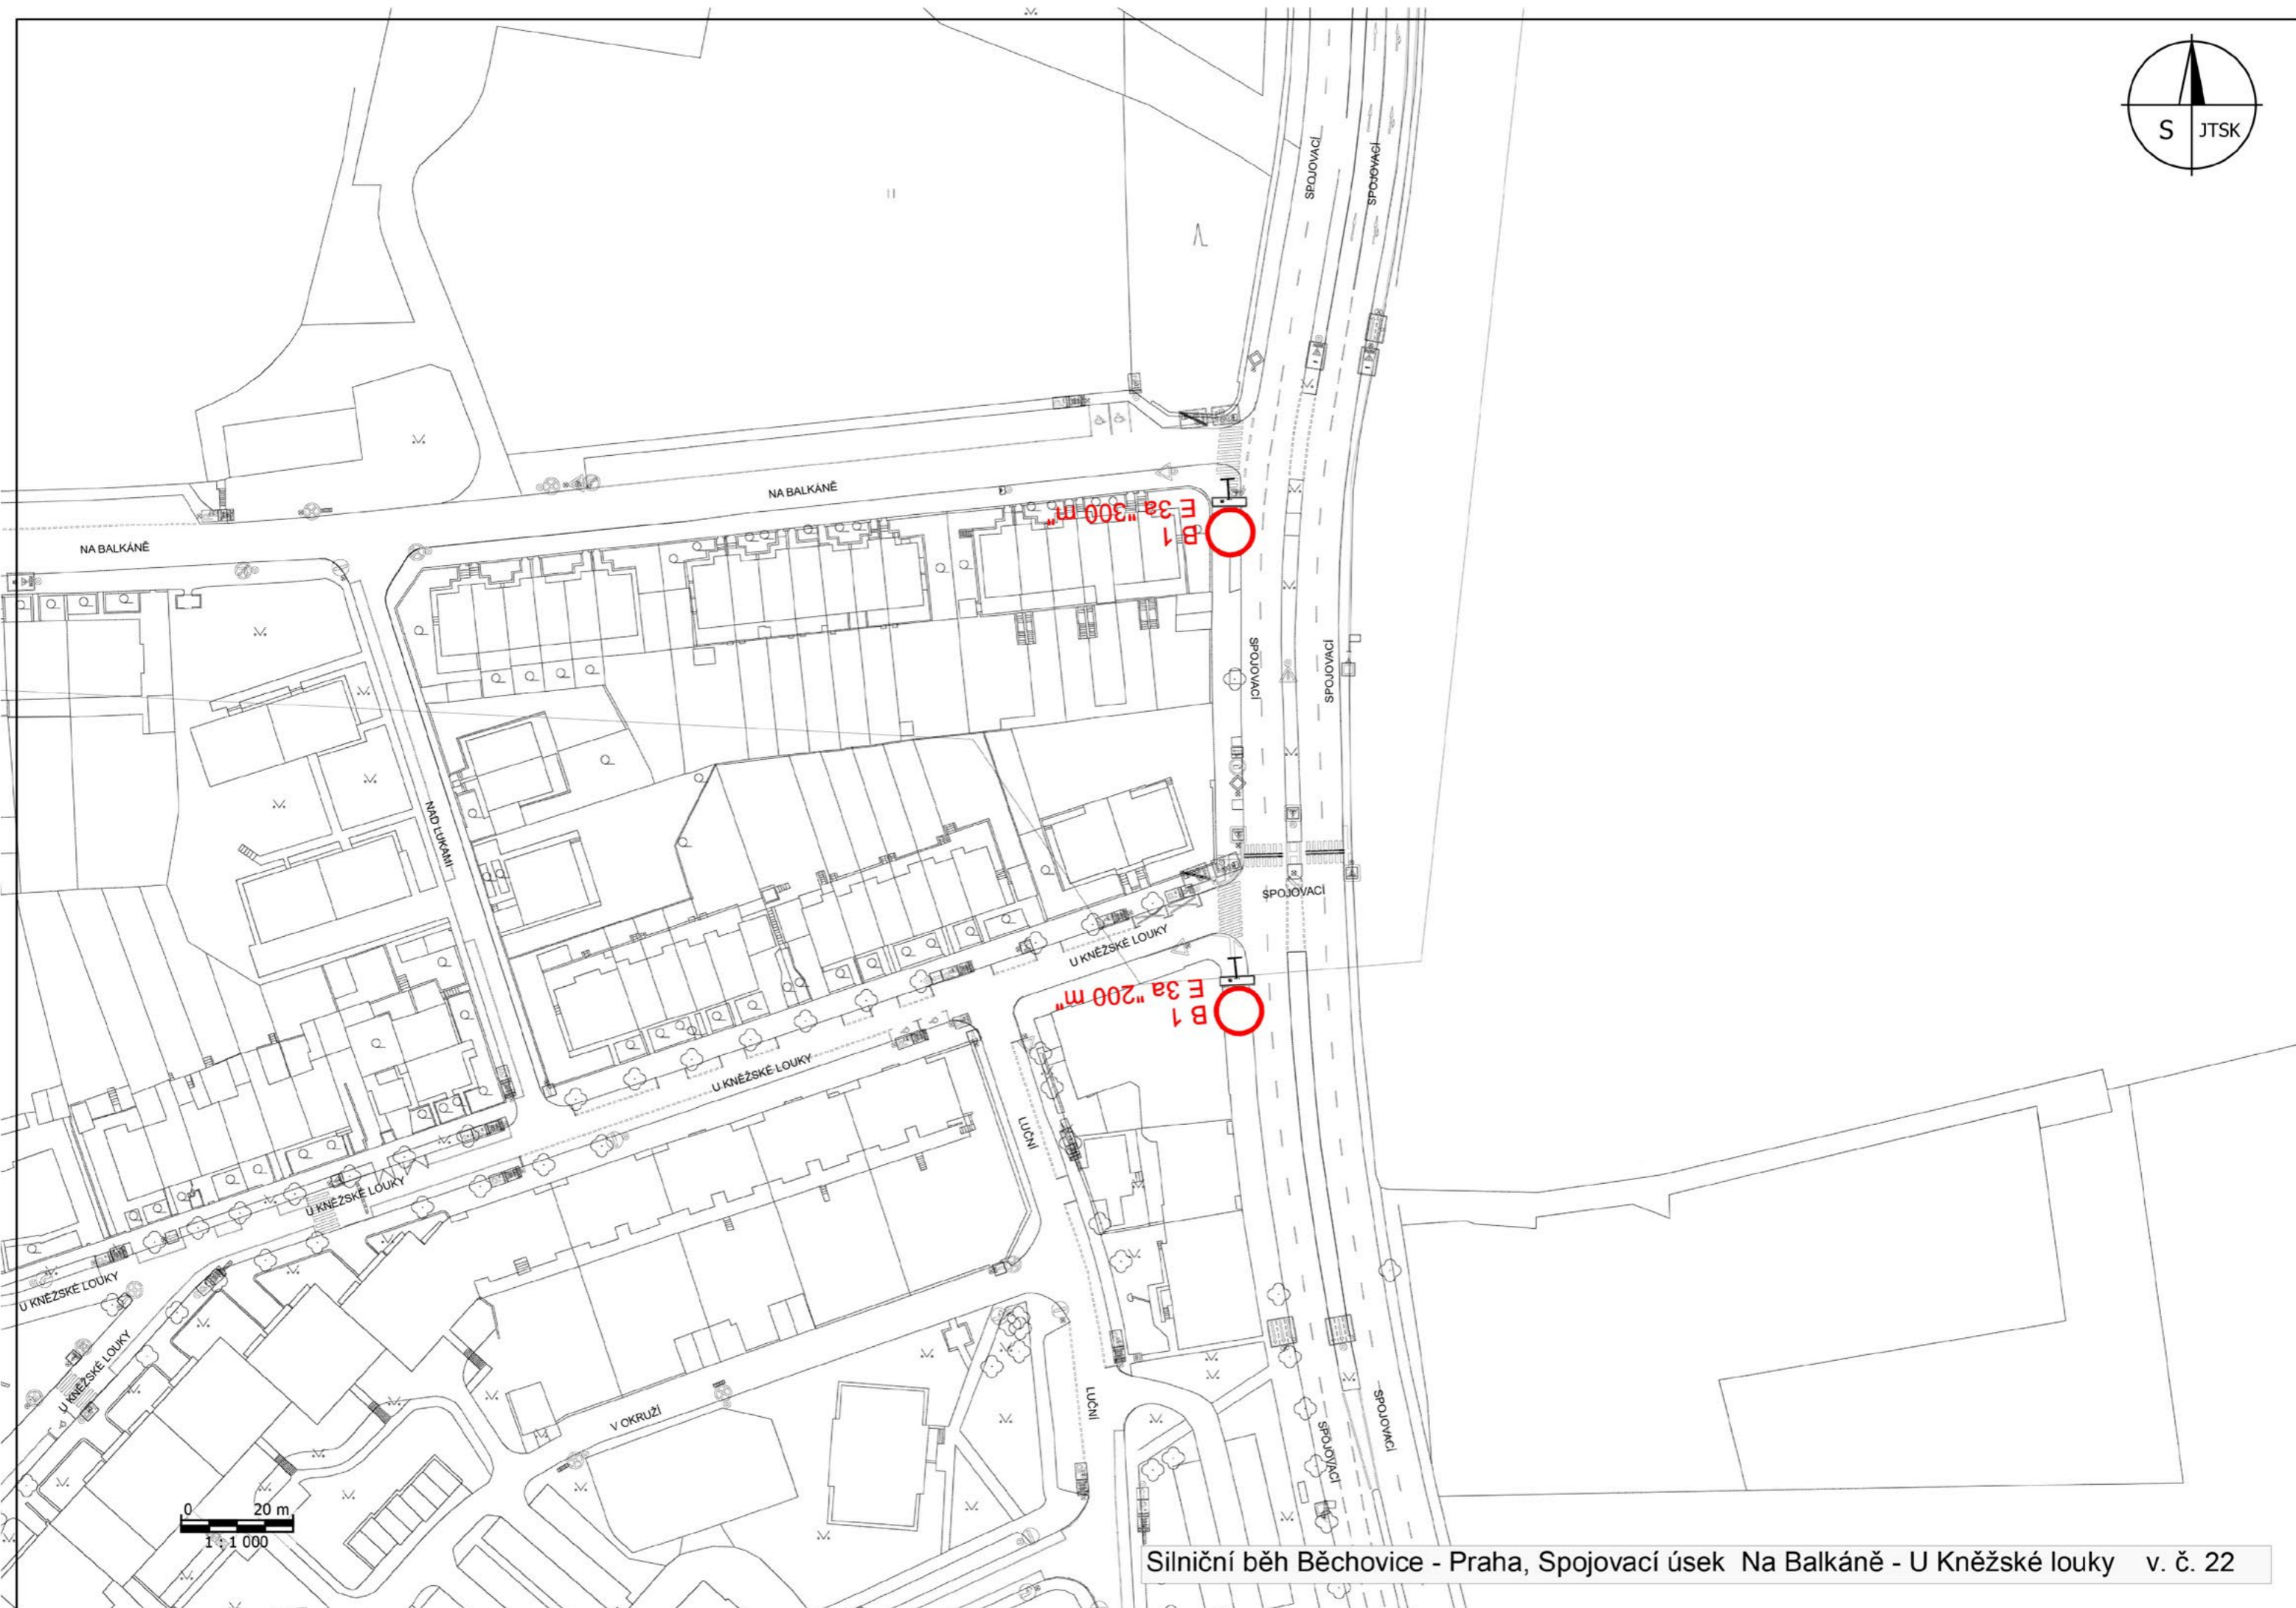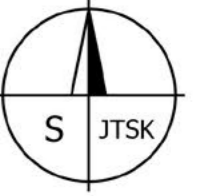

Silniční běh Běchovice - Praha, Spojovací úsek Na Balkáně - U Kněžské louky v. č. 22



"Českokobrodská a Koněvova v úseku Běchovice - Ohrada uzavřeny"


IS 11a atyp



B 1 B 1 E 3a "700 m"

IS 11a atyp

B 1 E 3a "700 m"

B 1 E 3a "700 m"

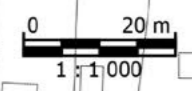

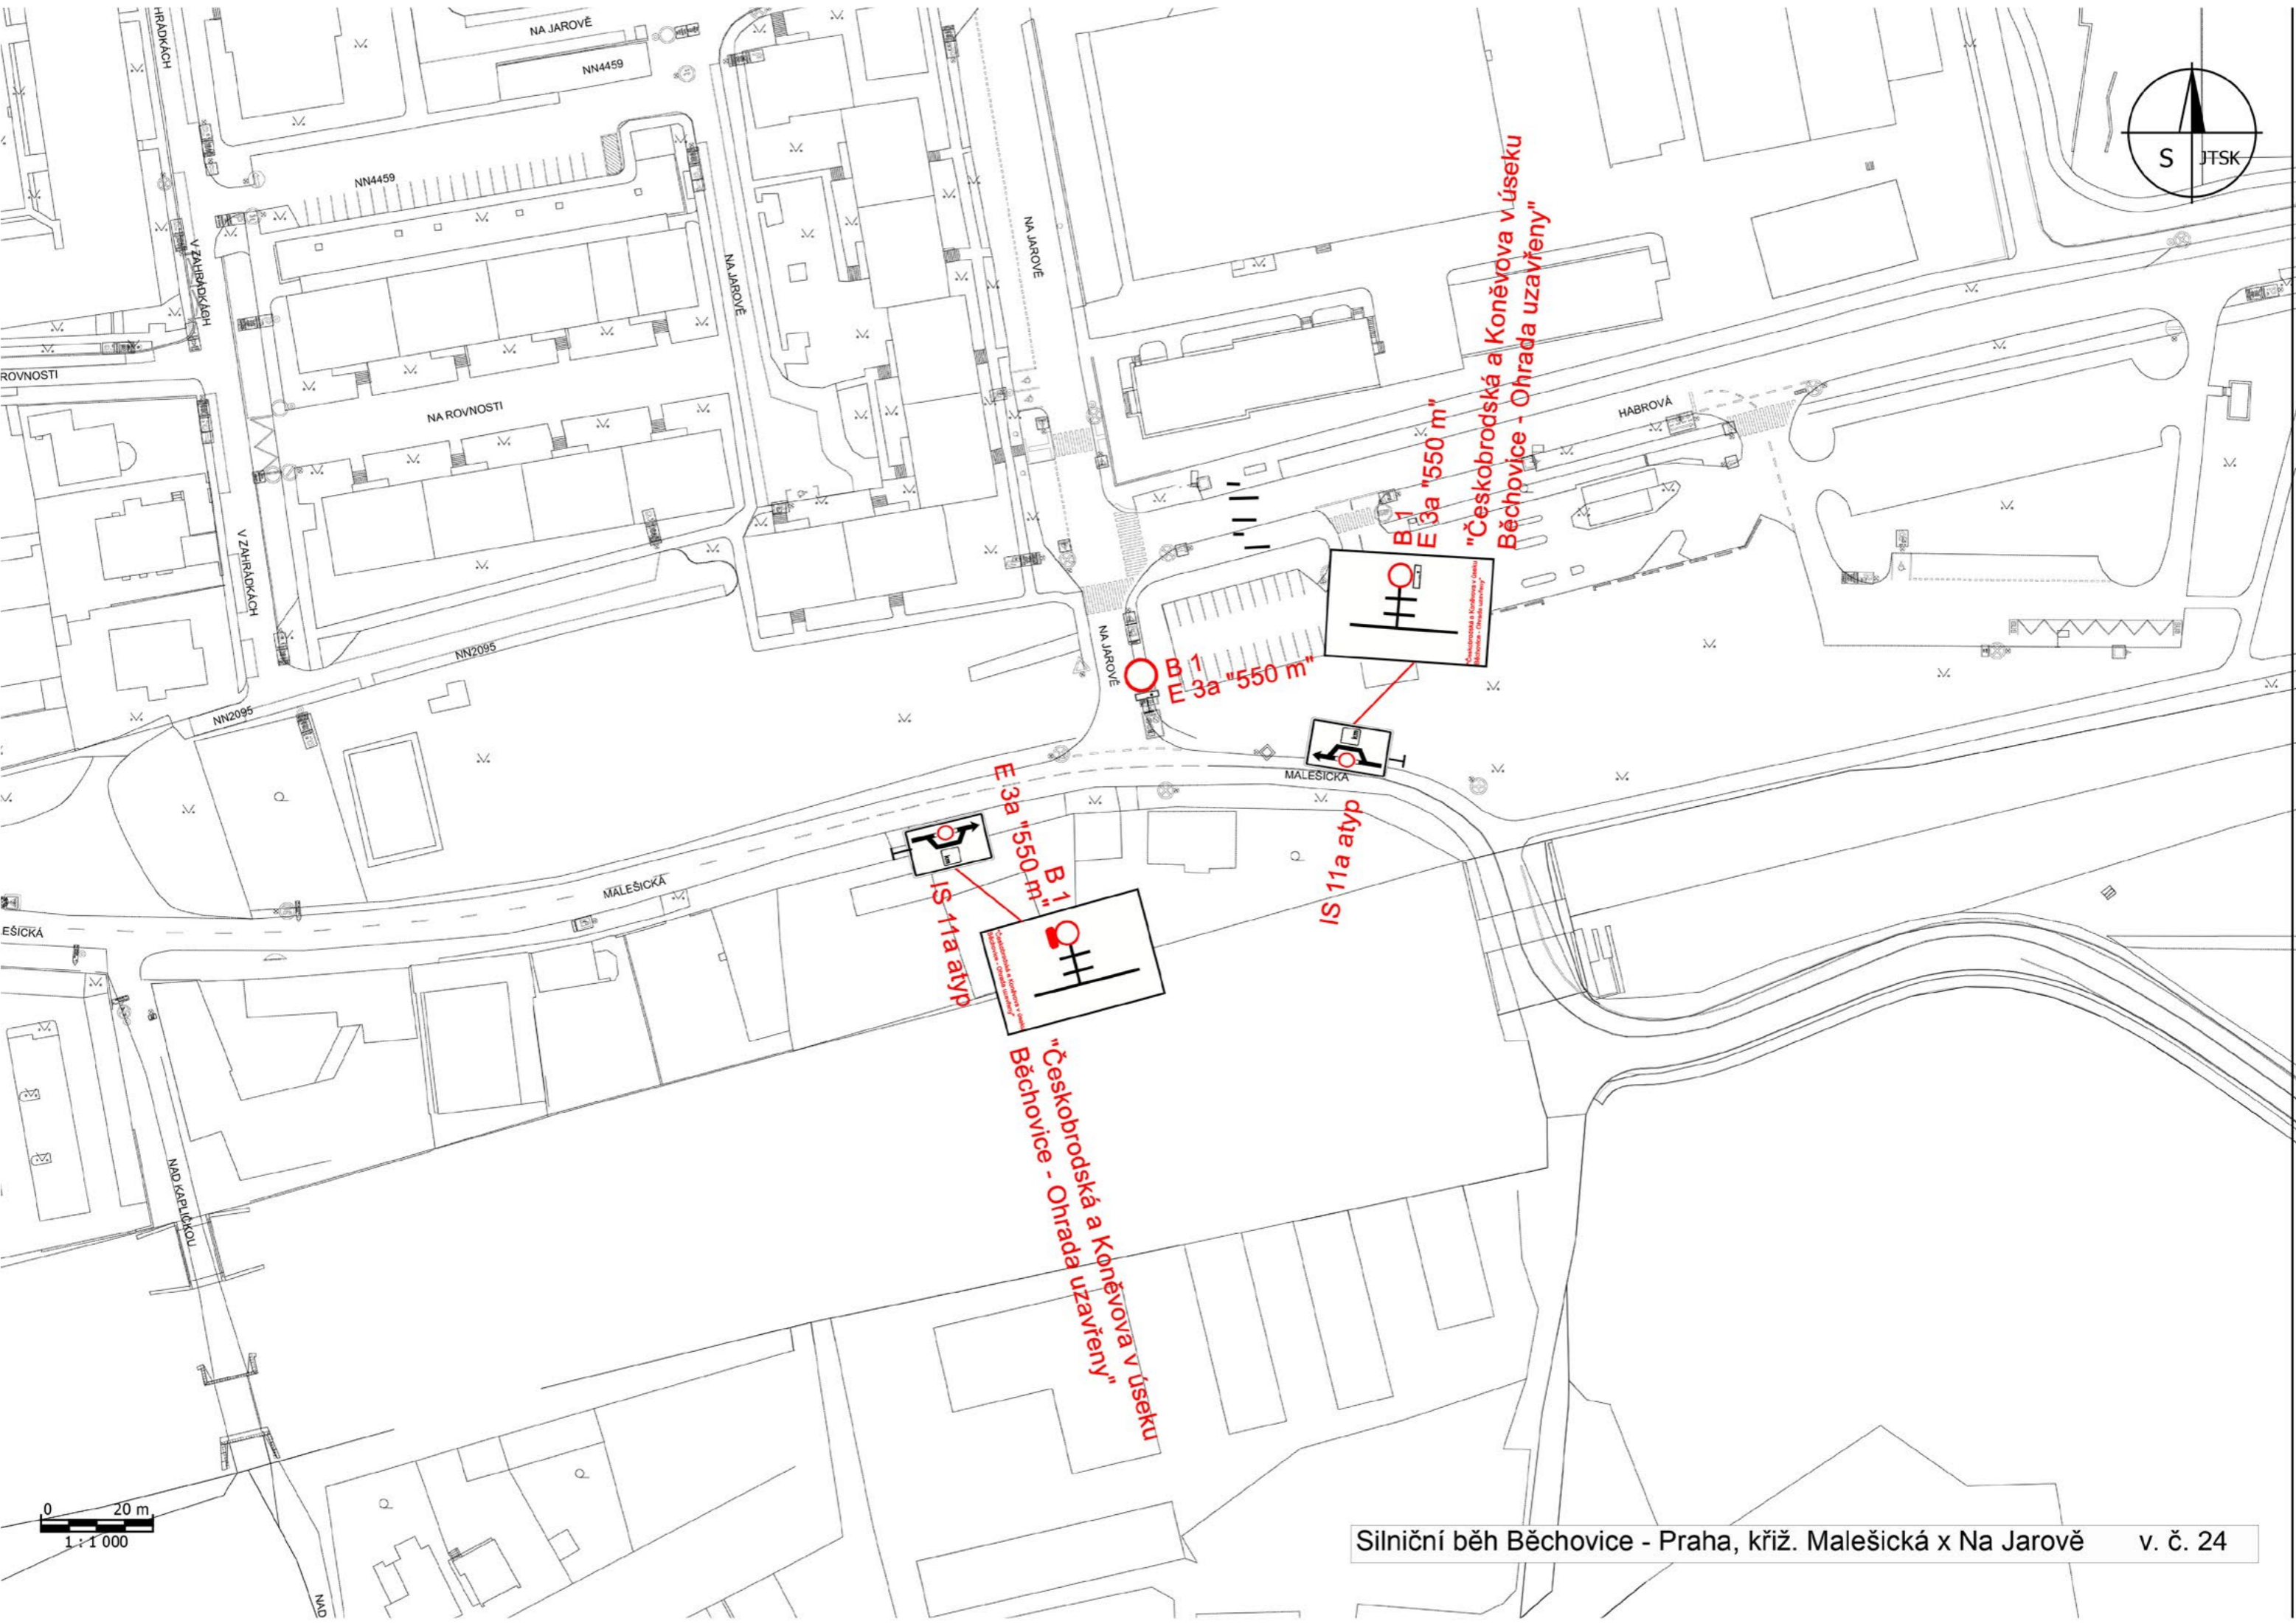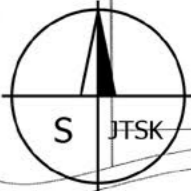

"Českokobrodská a Koněvova v úseku Běchovice - Ohrada uzavřeny"

"Českokobrodská a Koněvova v úseku Běchovice - Ohrada uzavřeny"

0 20 m
1:1 000

